

LIGGING • INPLANTING 1/500

VERKADELING "KREKELBERGH"

verg. 24/5/67 nr 049/023

GEBOUW MET 33 APPARTEMENTEN

REEKS LOTEN 91 t/m 101 SECTIE I nr 387 e.v.

HOEVENEN KASTANJELAAN nrs 34-36


LOT 95-96

de architect

J. M. BOEREN

Kapelsesteenweg 702

2070 EKEREN Tel. 64.49.39

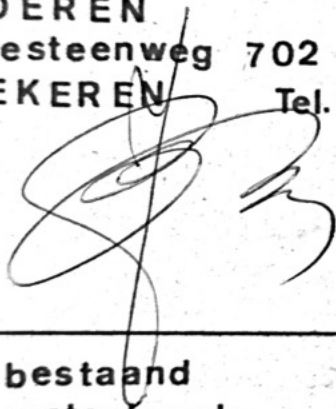


de aanvrager

p.v.b.a. VERSNEL

Sprangweelstraat 29

2030 ANTWERPEN

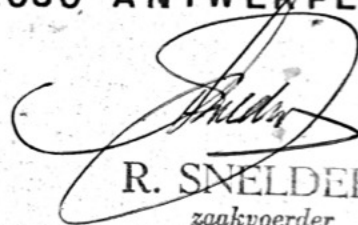

R. SNELDERS

zaakvoerder



bestaand



metselwerk



beton



hout/hardsteen



openb. verlichting



brandmondkraan


TOESTELLEN : - enkel schematisch-
-maten volgens betonstudie


7539 - C1 HOOFDBOUW


BLOK C : 6 APPARTEMENTEN

6/10/75


1
50

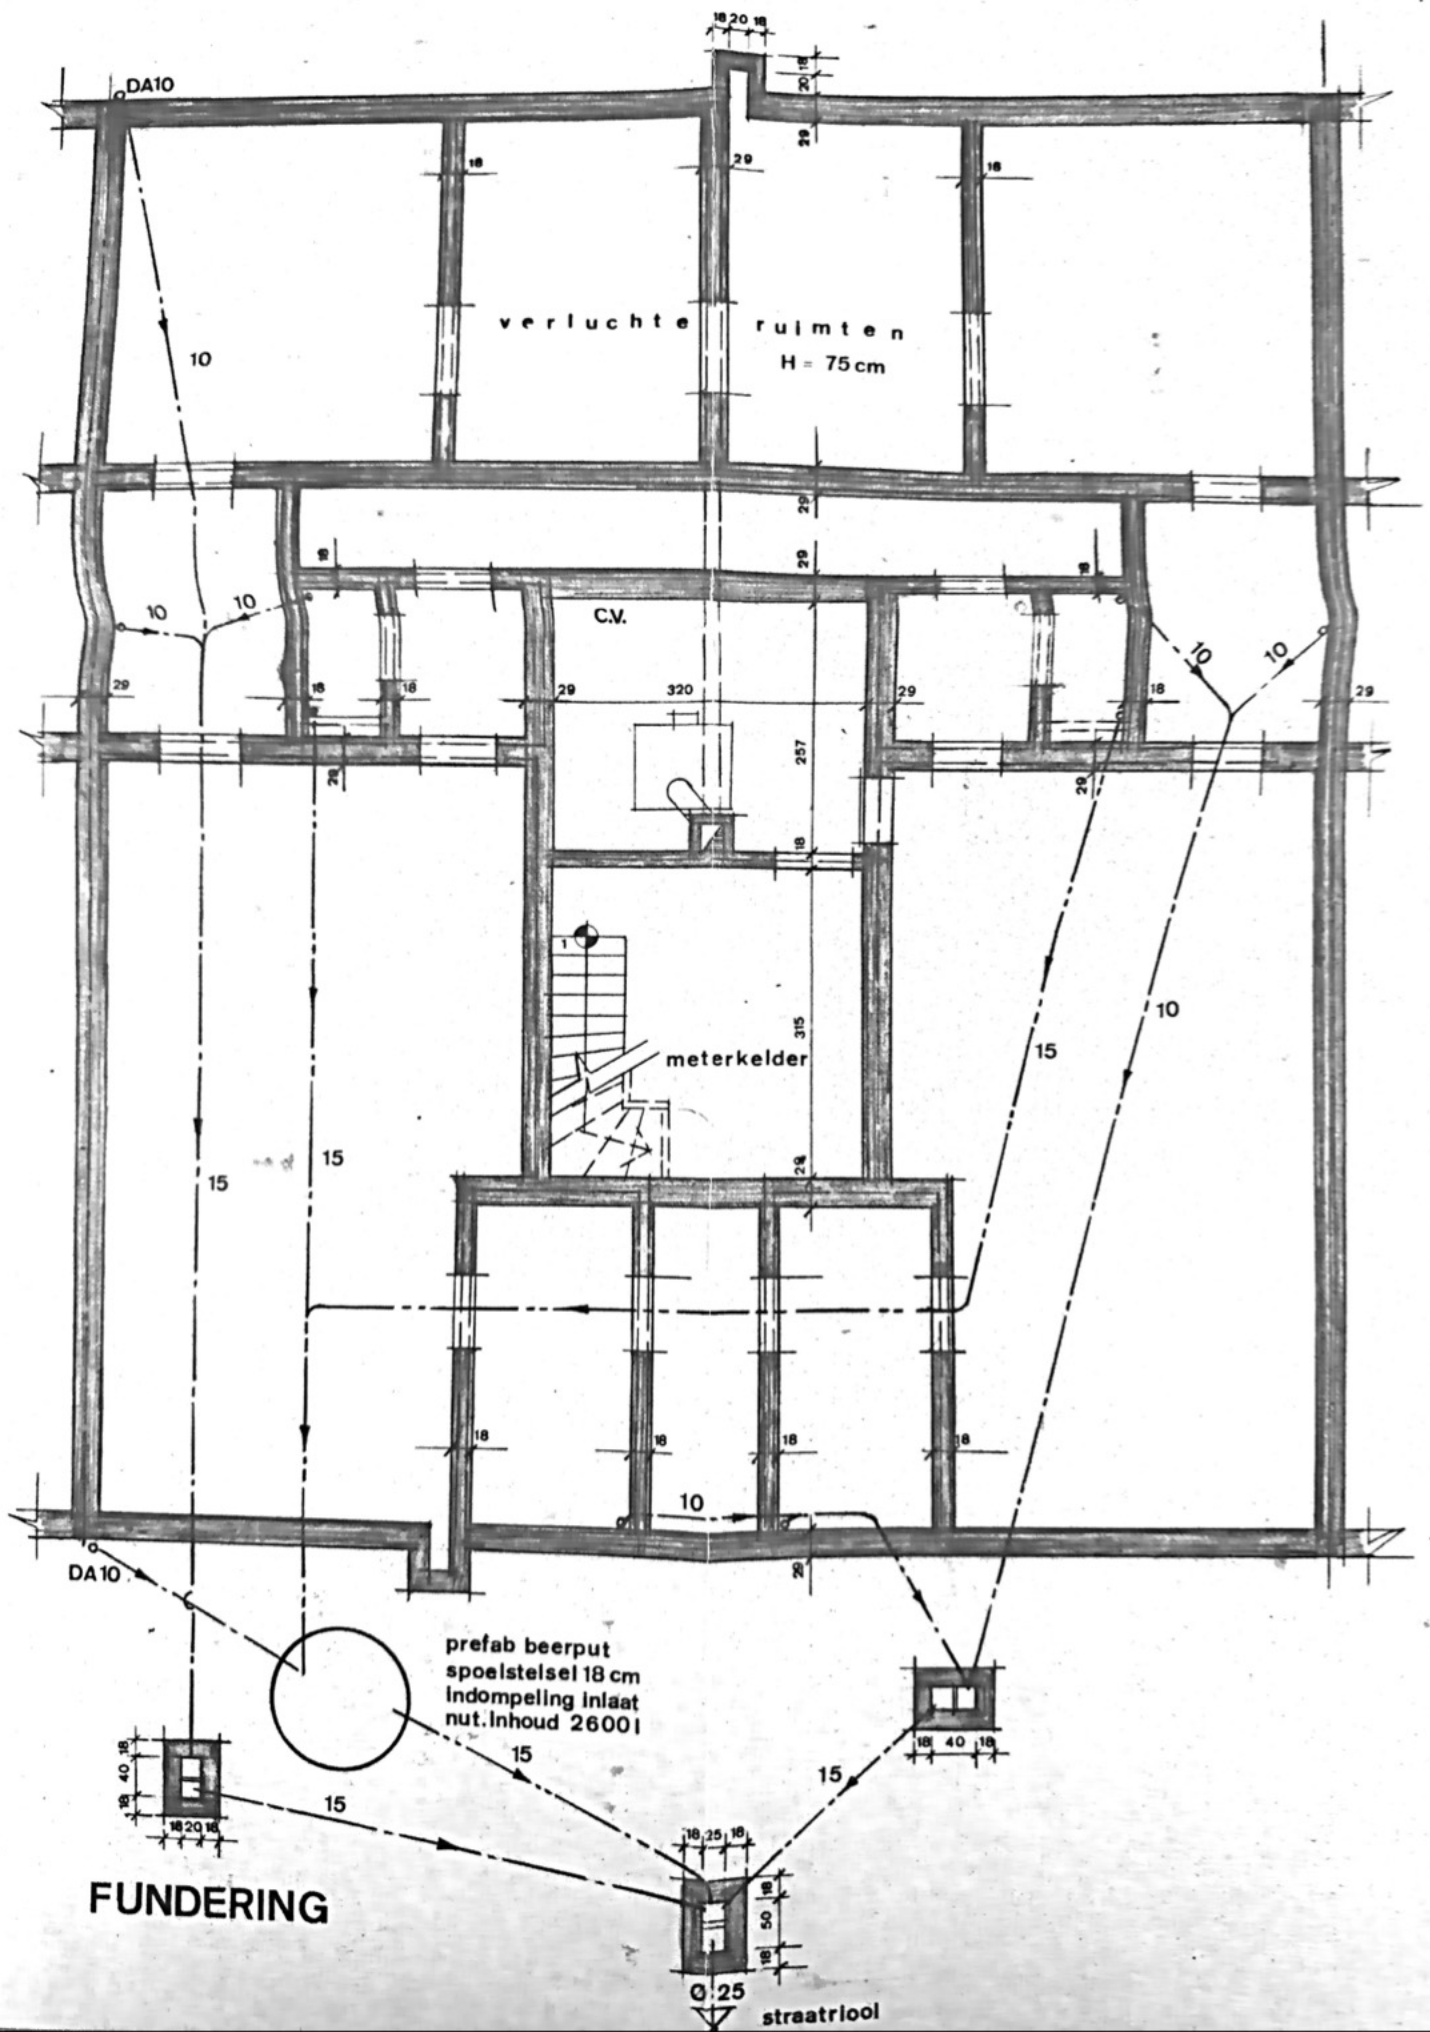

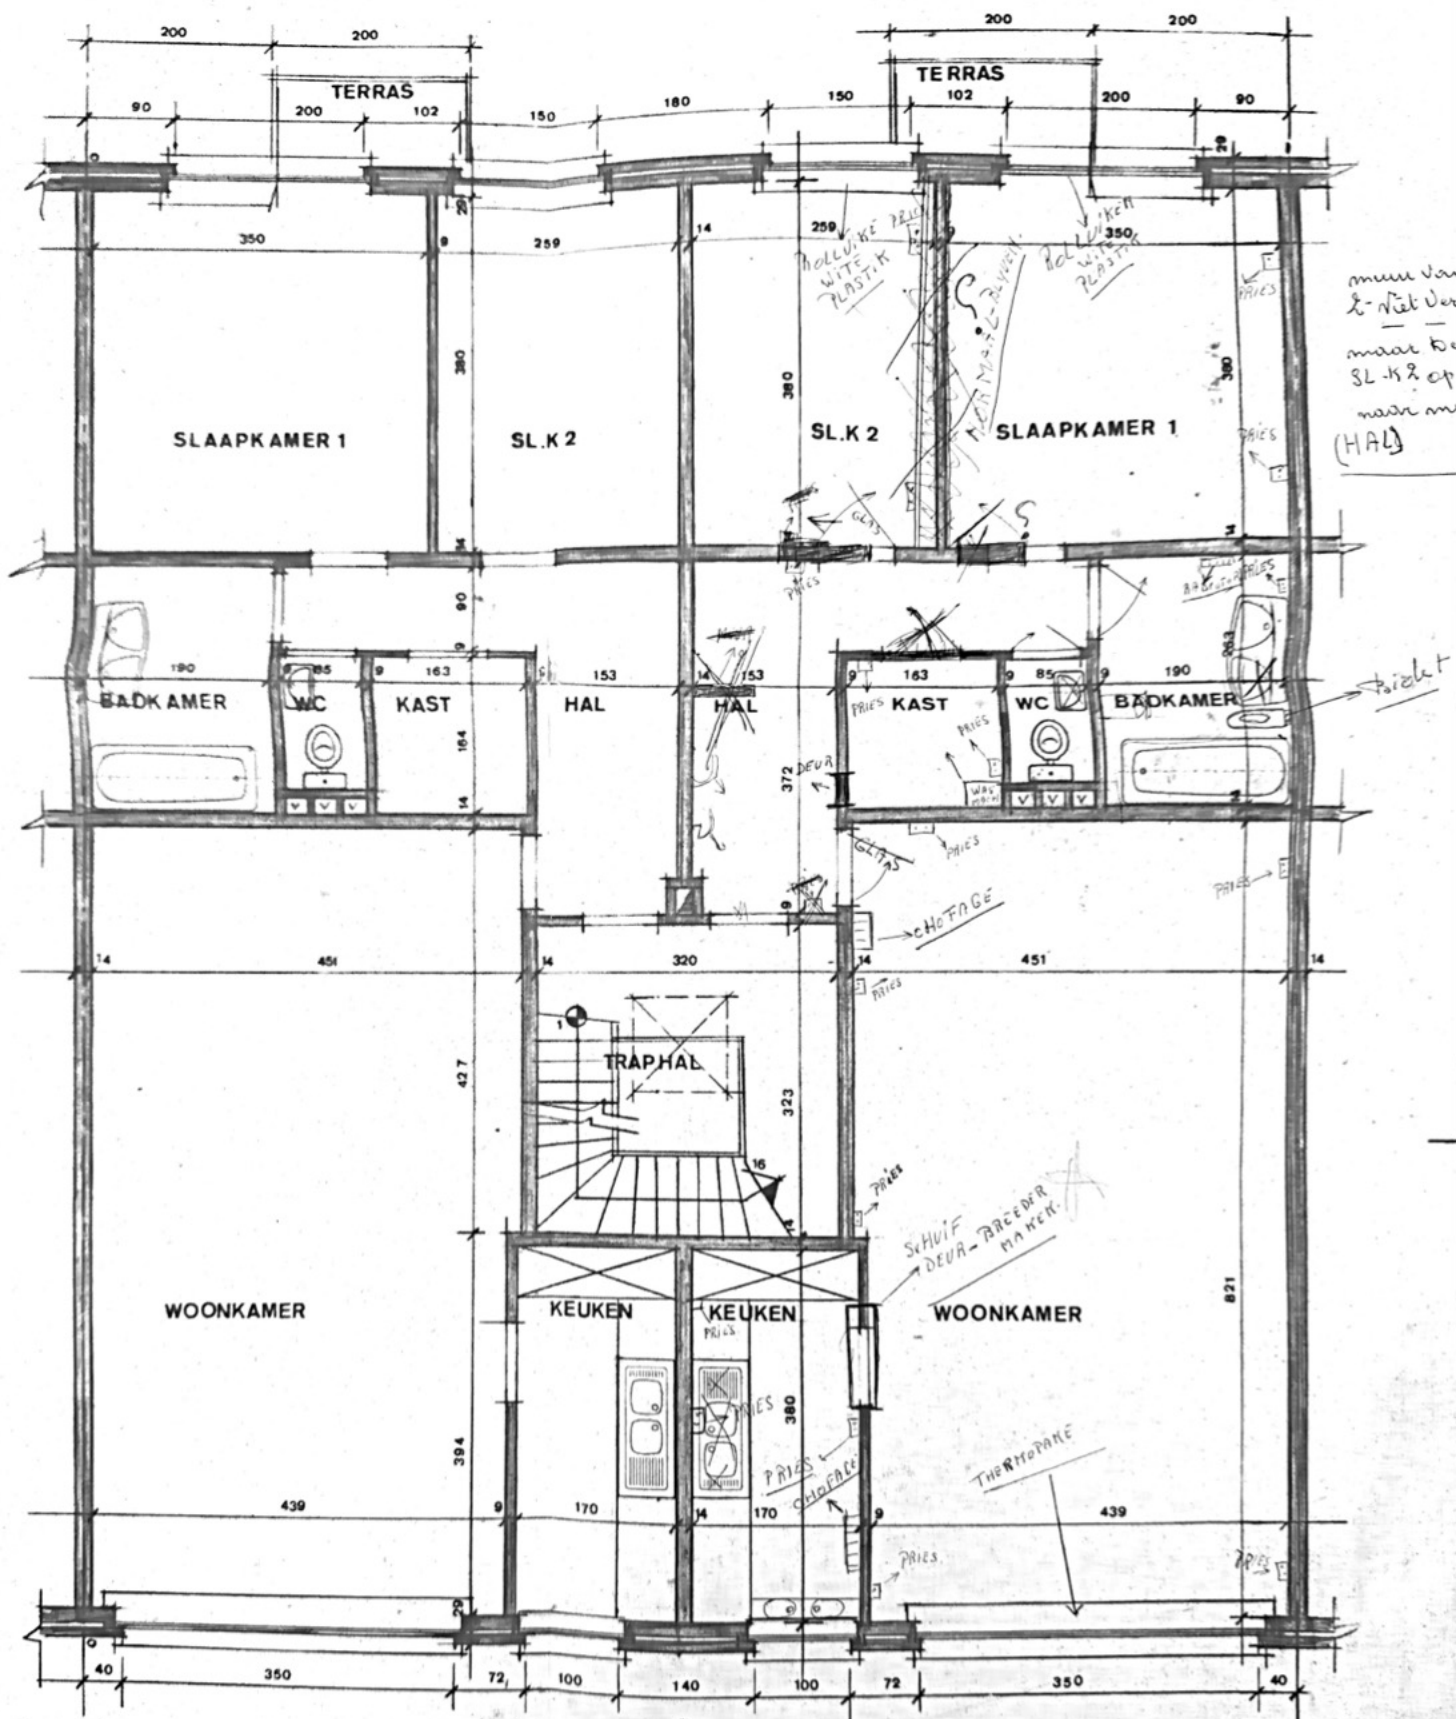


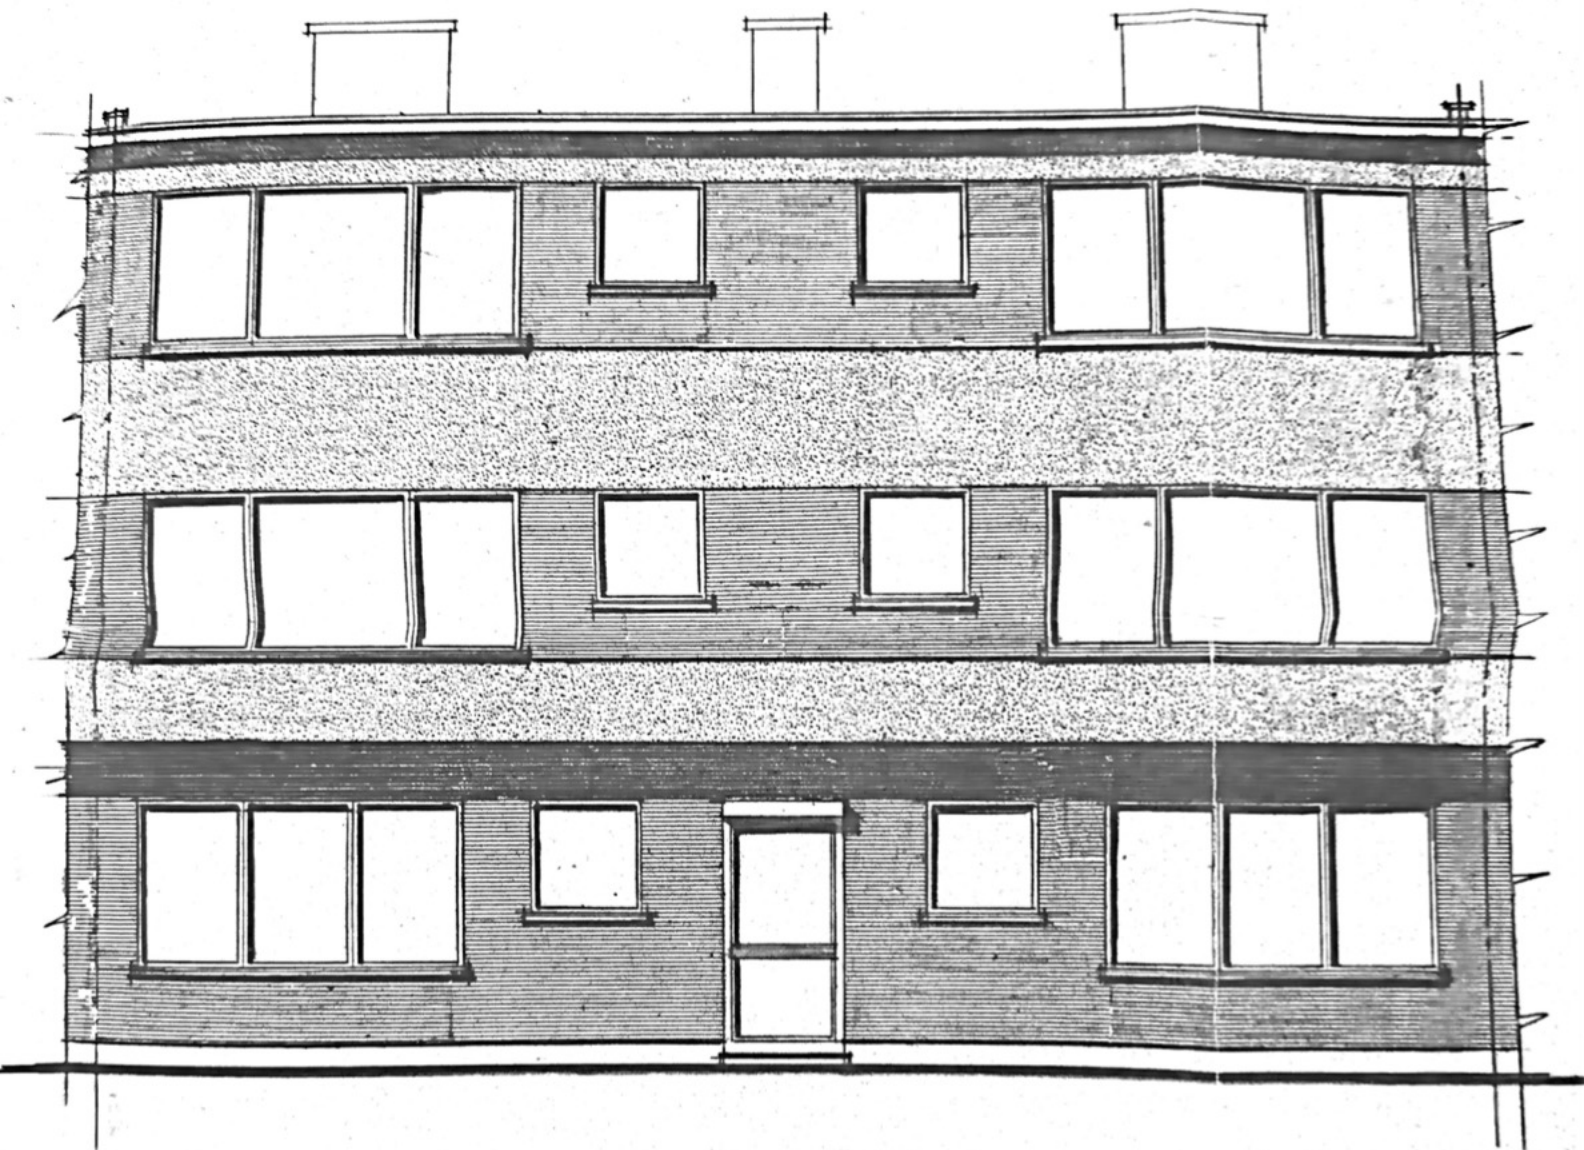


VOORGEVEL

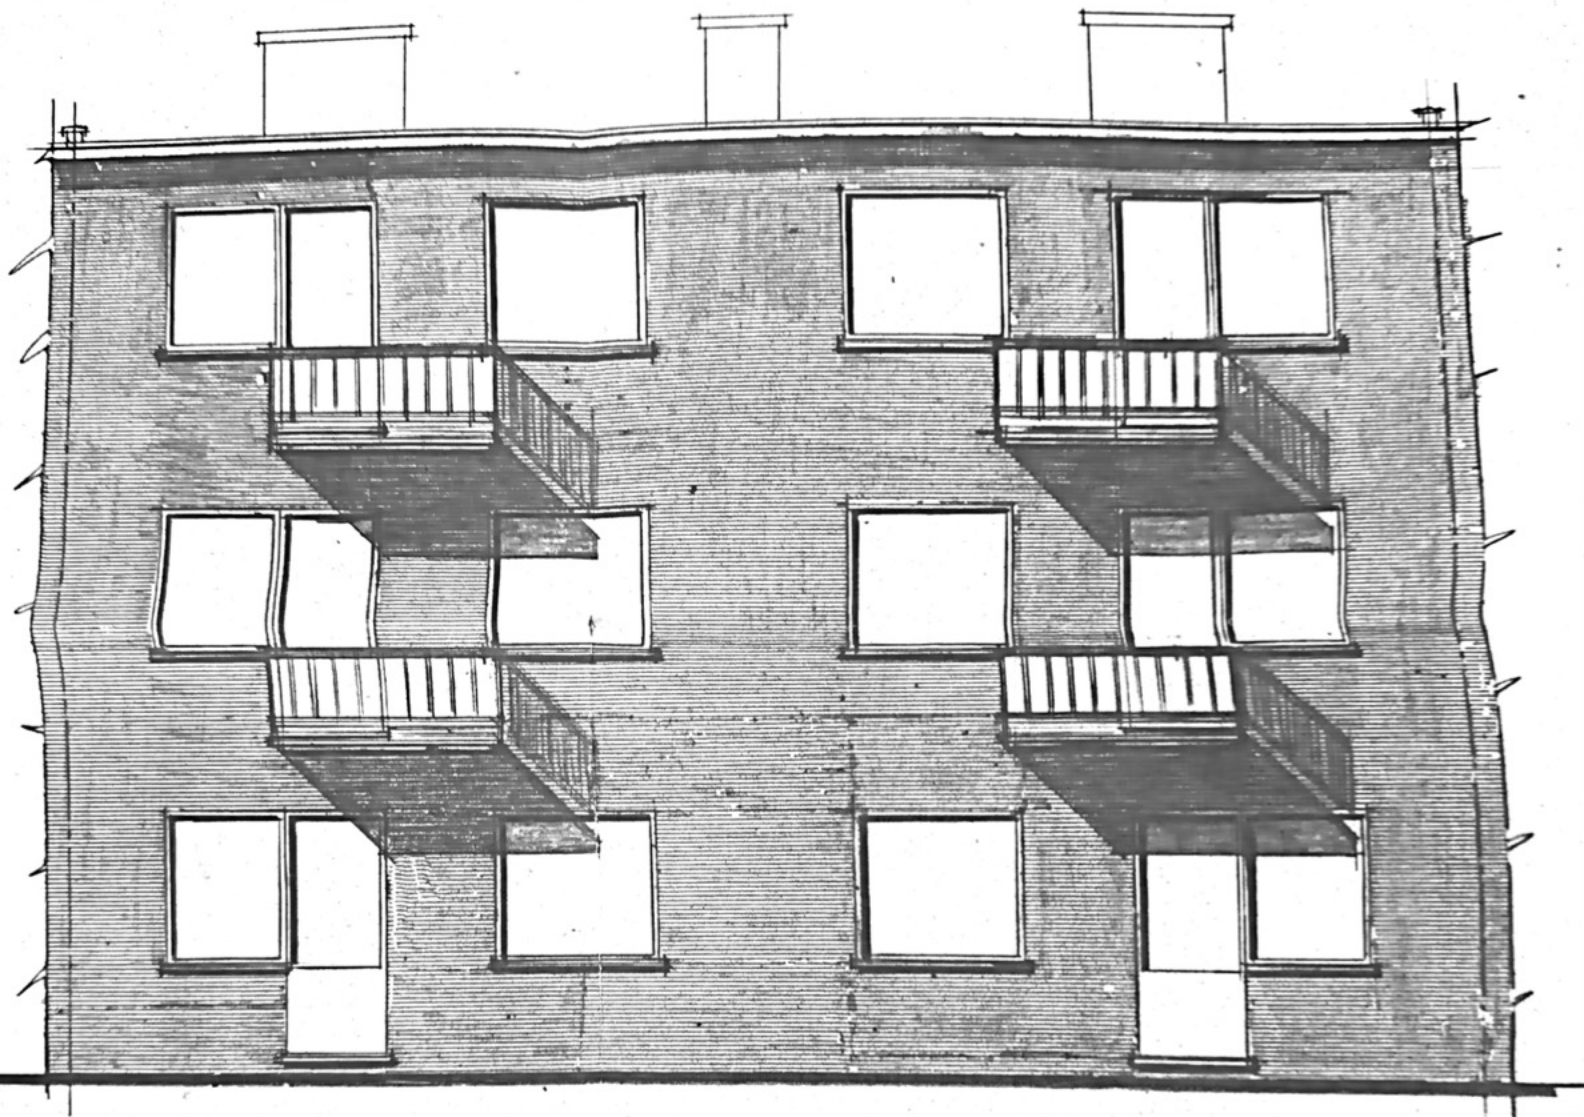


ACHTERGEVEL

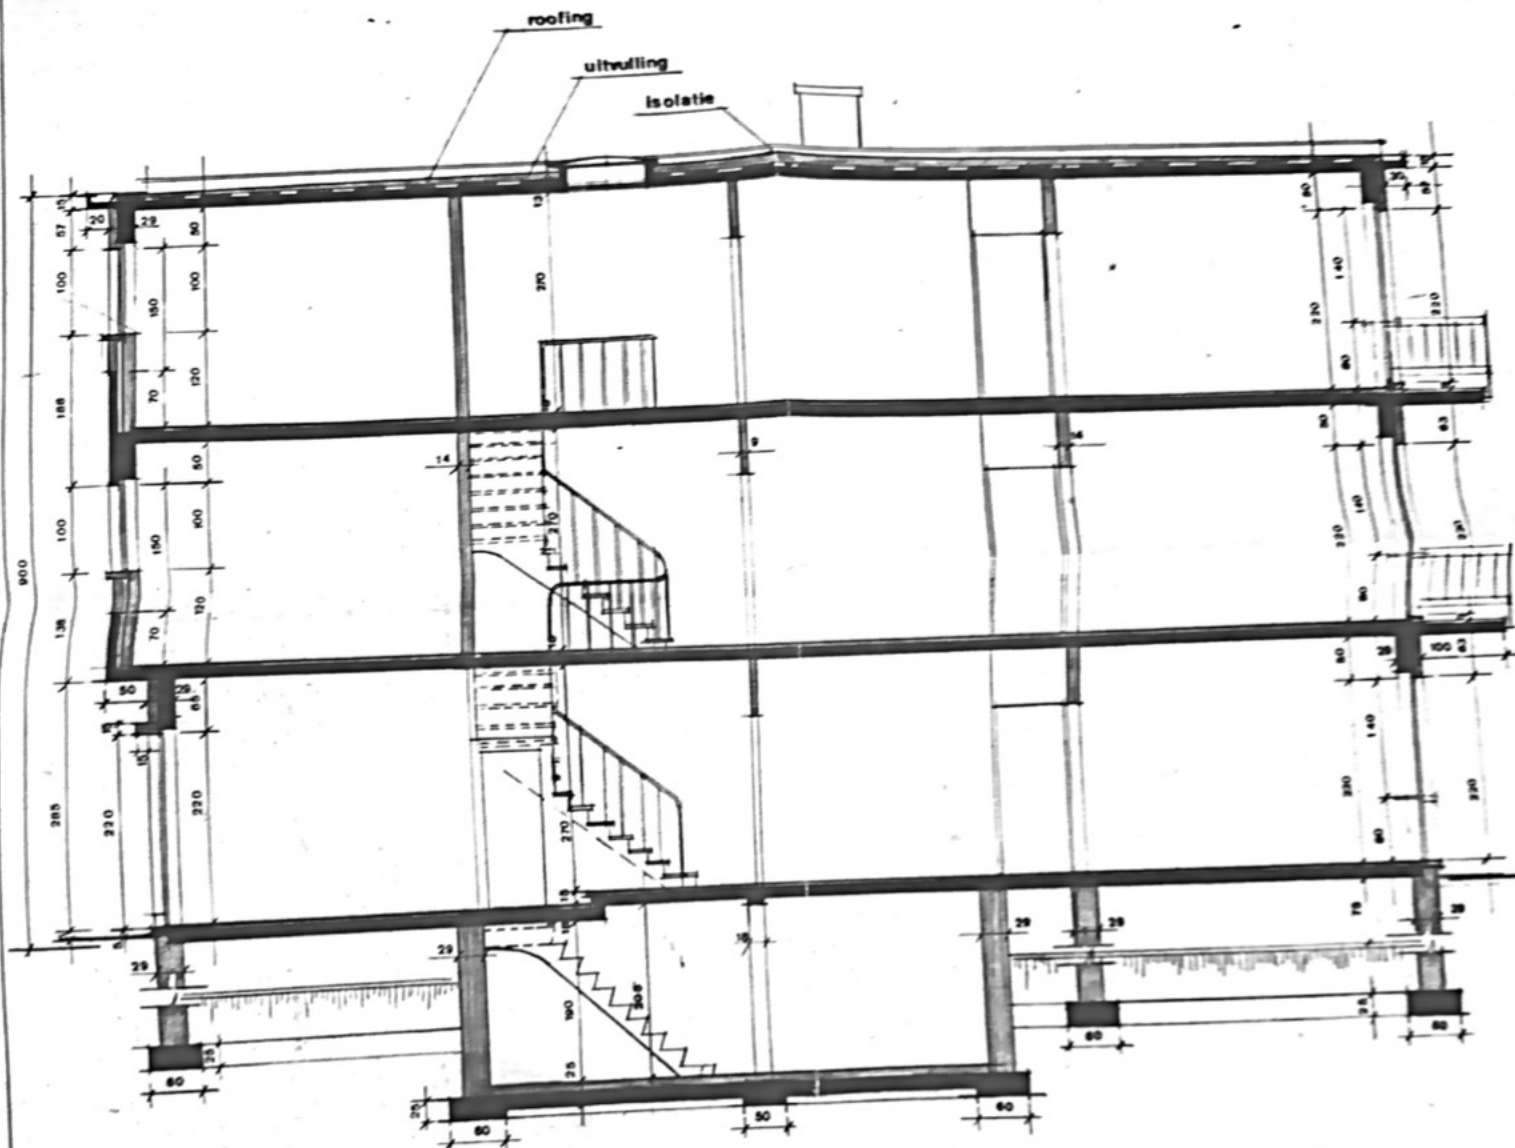

DOORSNEDE A-B

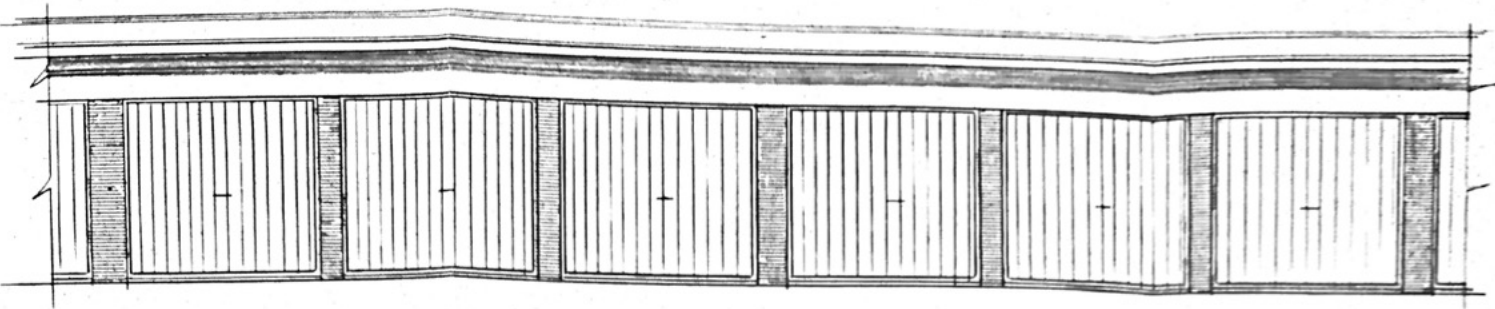

GEVELAANZICHT

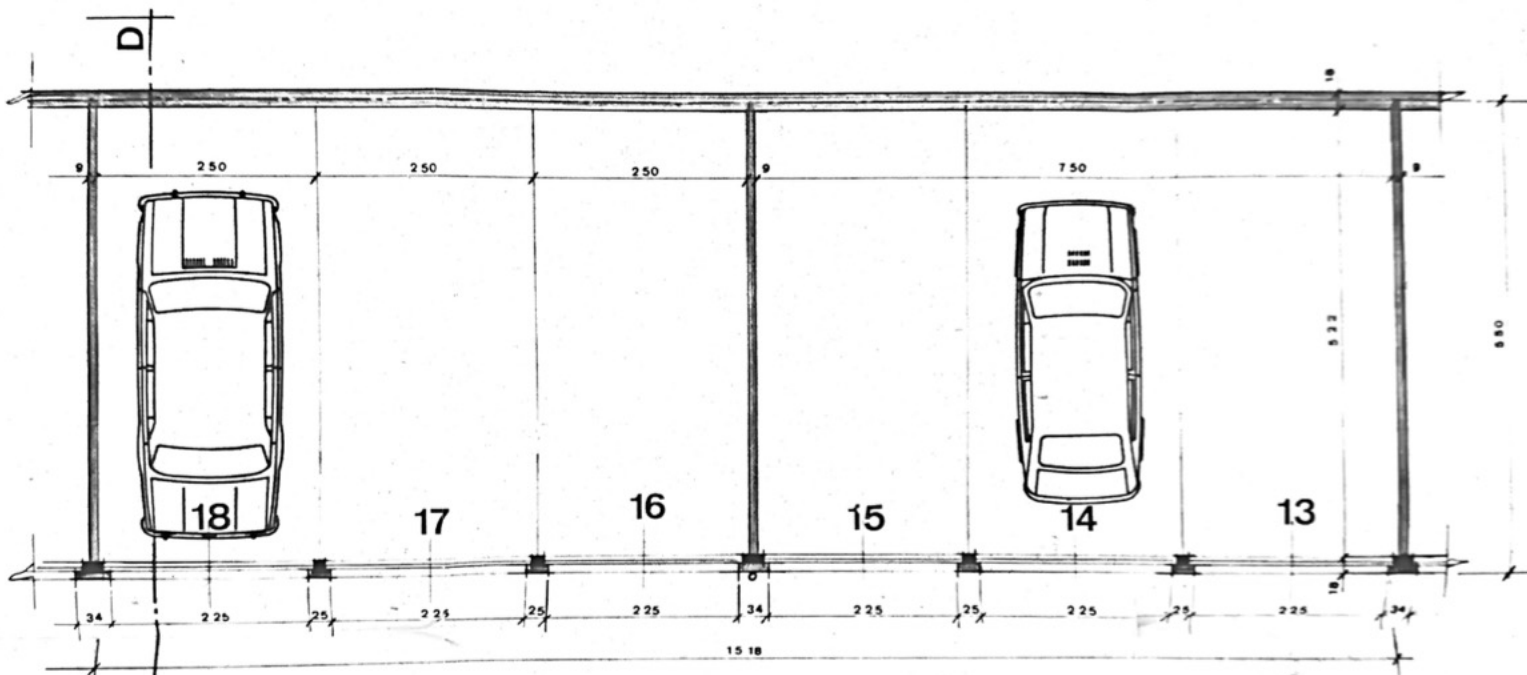

GRONDPLAN