


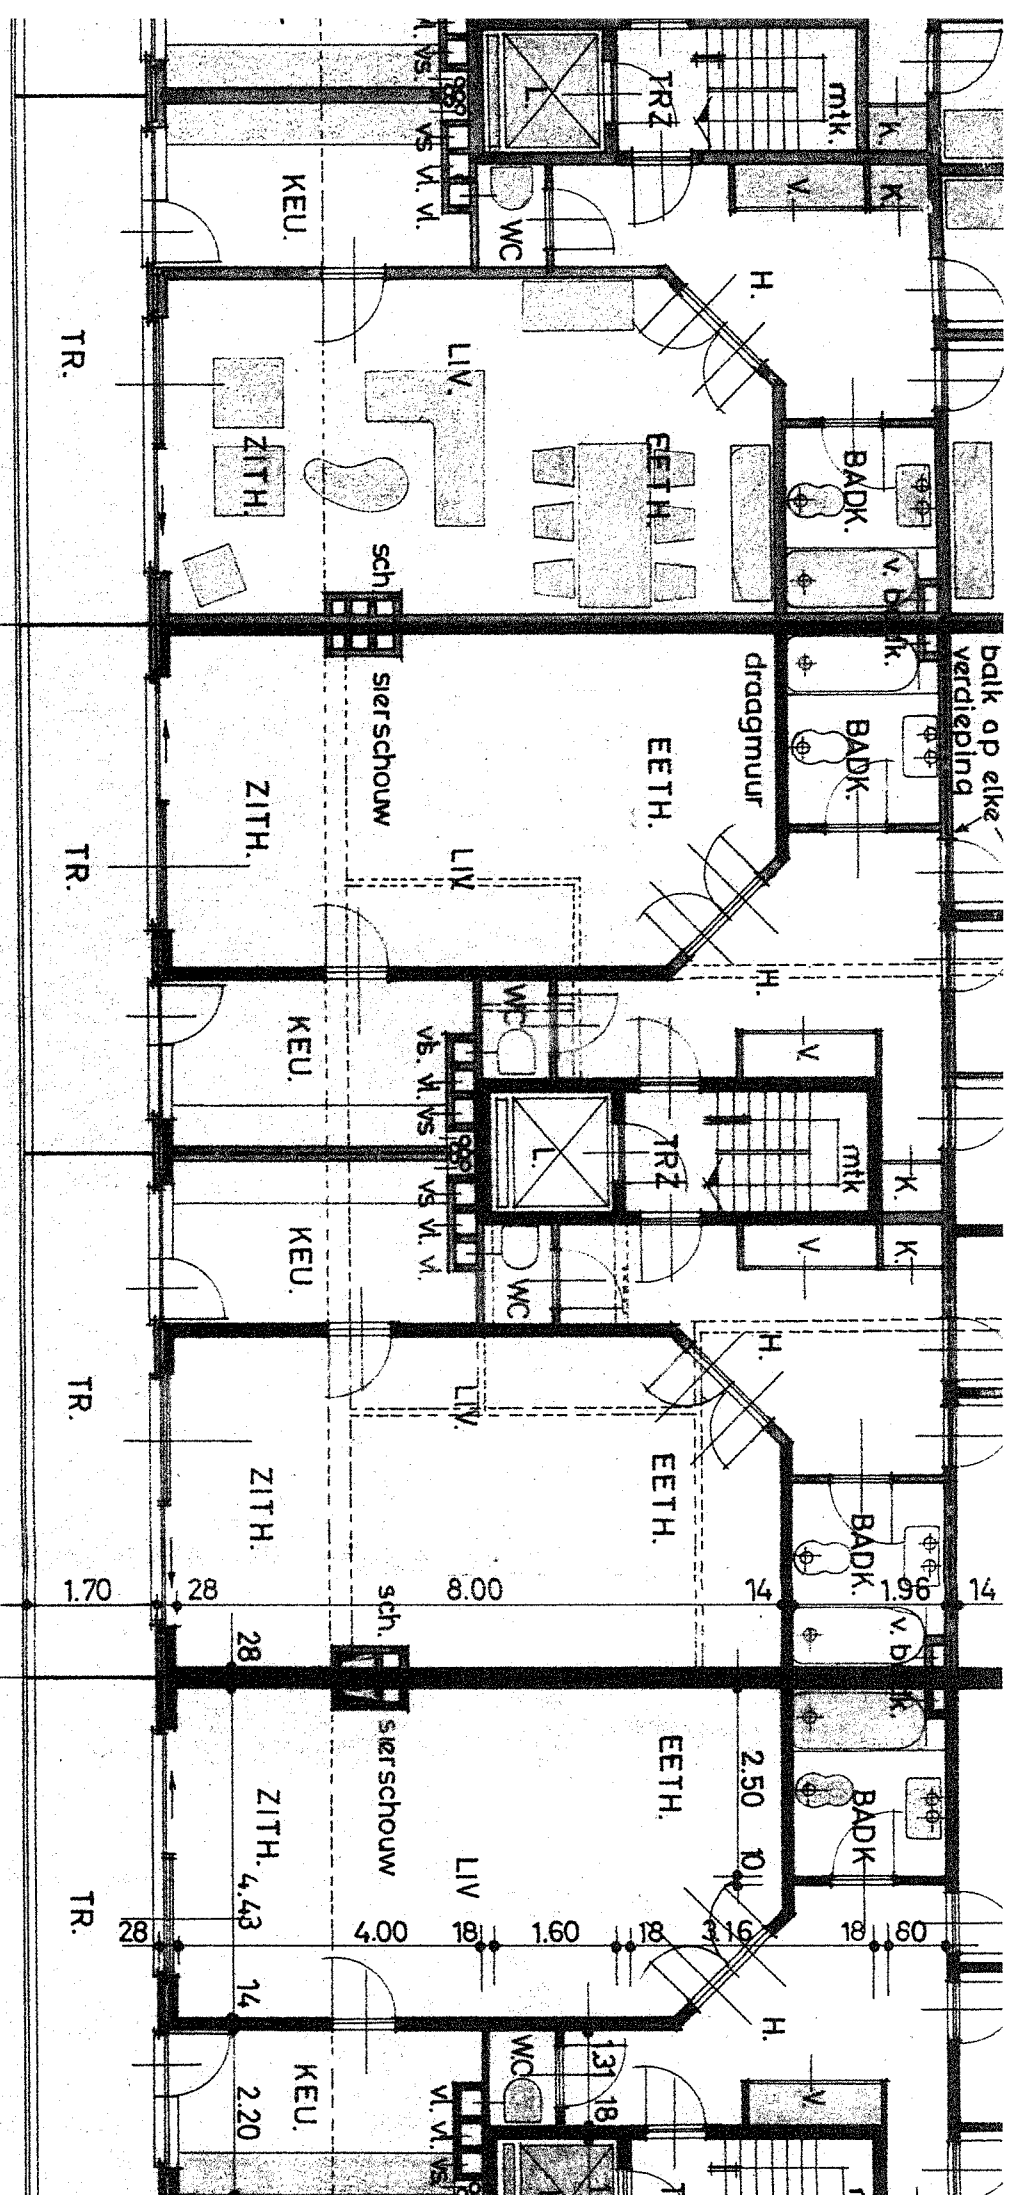


14.00 (zelfde maten)

14.00 (zelfde maten)

stiplijn = technische bouwlaag.
 donker gekleurde muren = draagmuren + kolommen

blauwe hardsteen


9

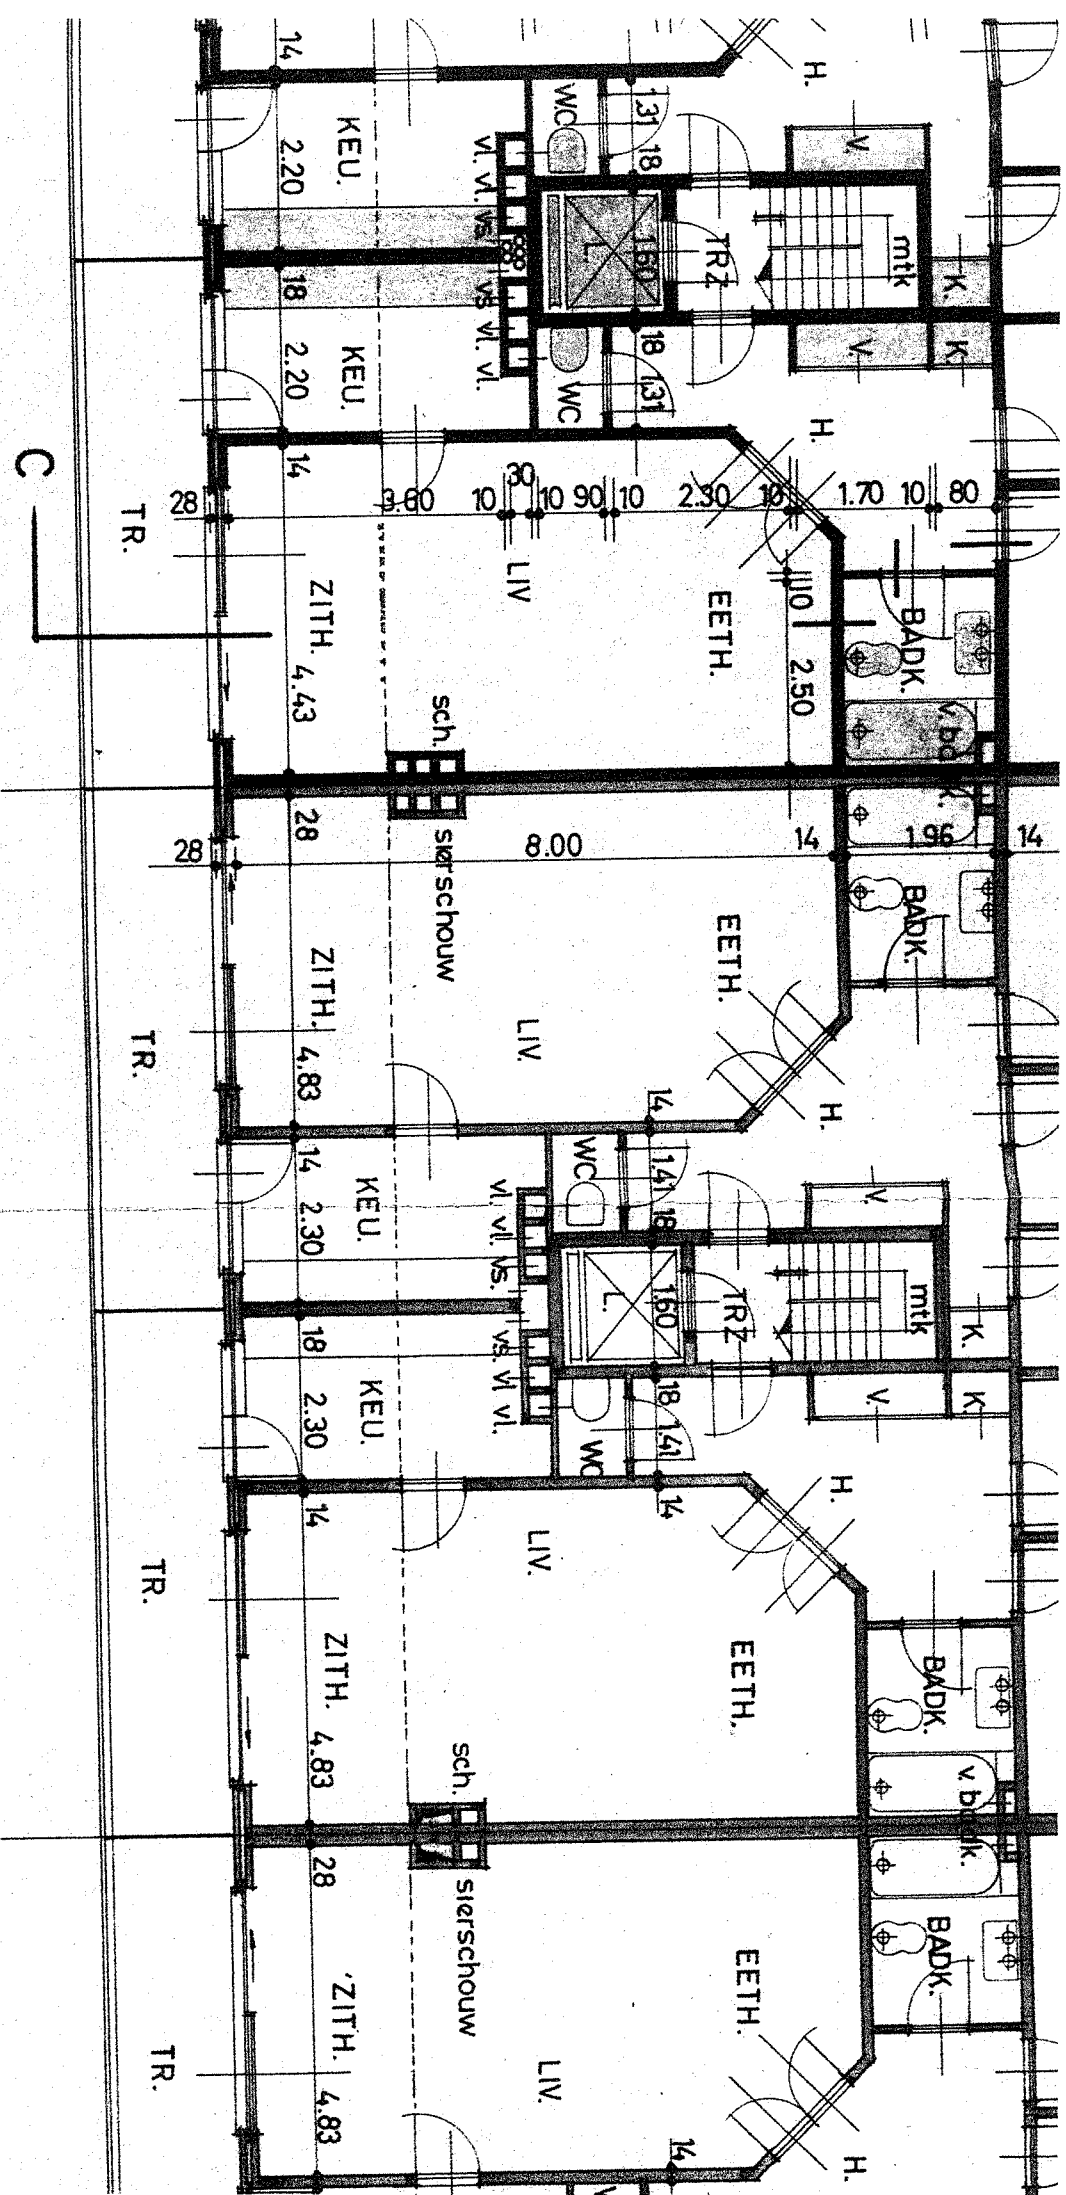

14.00 (zelfde maten)

15.00 (zelfde dieptematen)

40

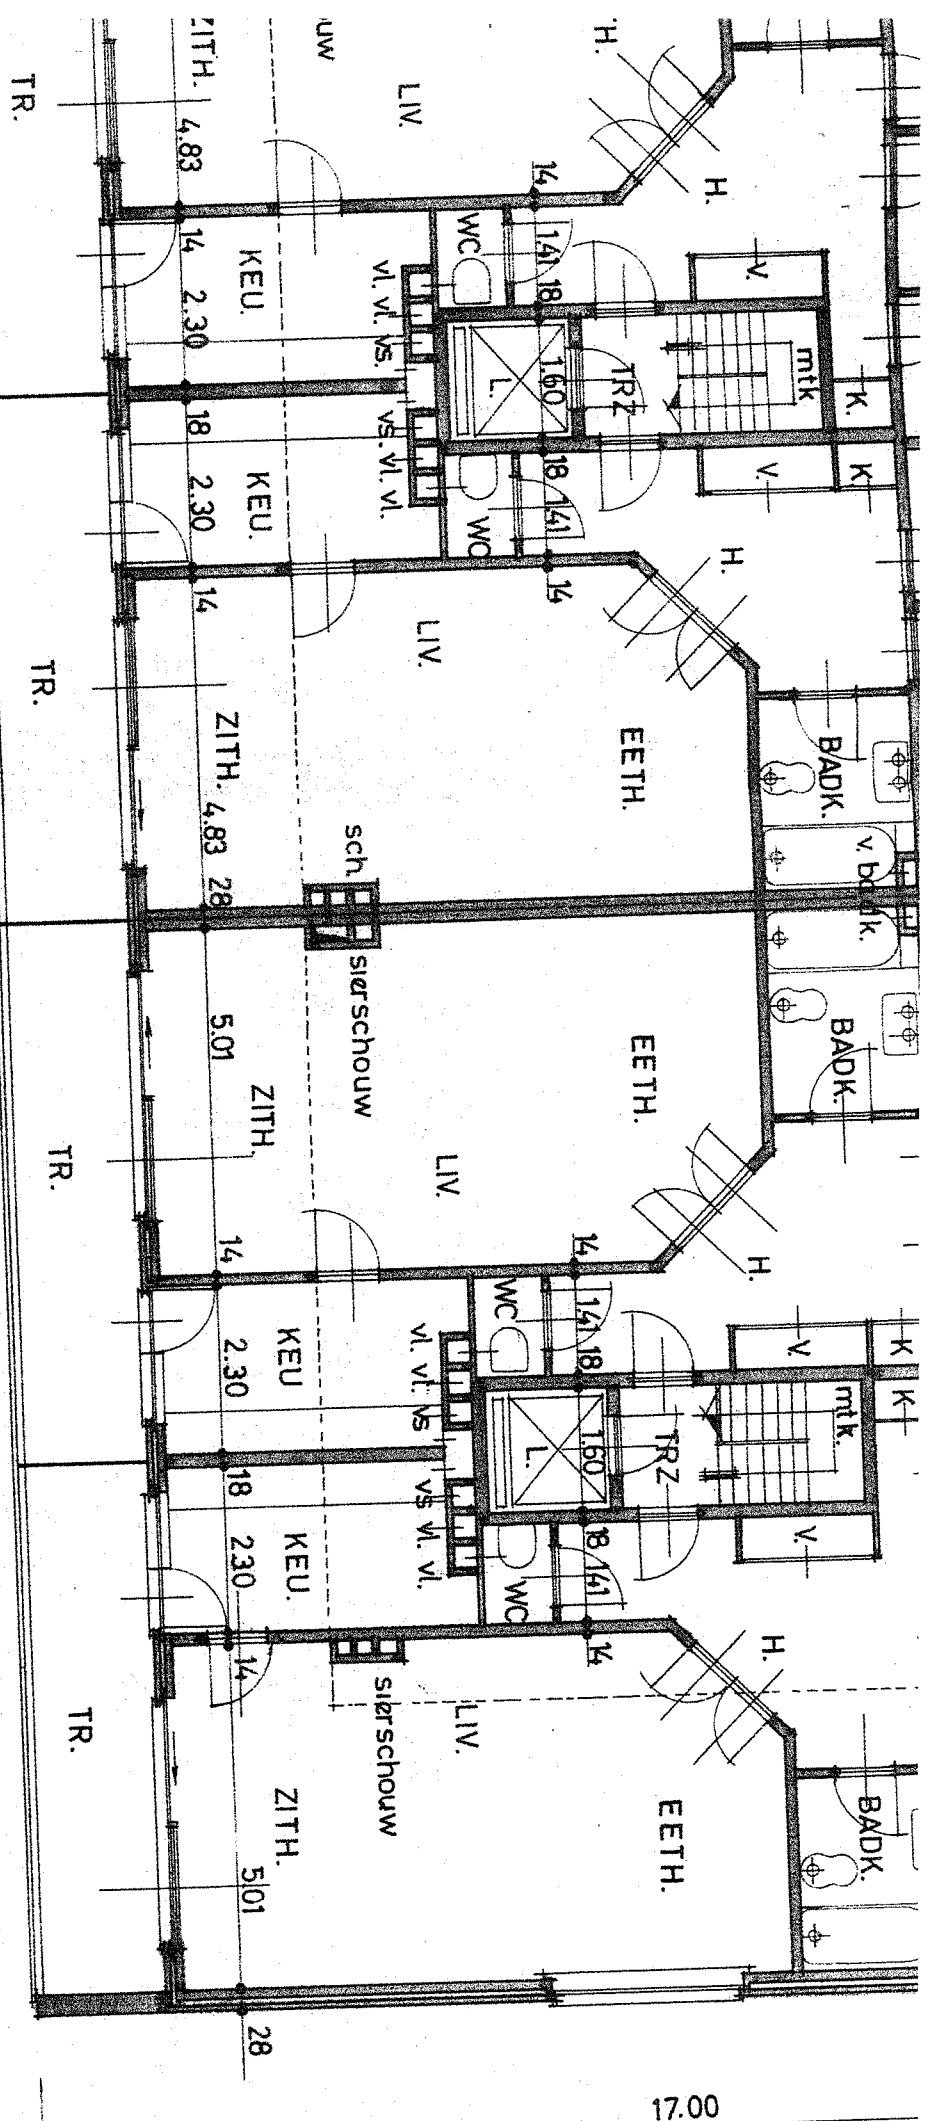

VERDIEPINGEN 1.2.3.4.5.6.

15.00 (zelfde dieptematen)

15.50 (zelfde dieptematen)

HOOFDBOUW

VOORHOF-AFSLUITING.