

# PREMIEWET

GEMEENTE EKEREN.

BOUWEN VAN EEN WONING  
GELEGEN VLEIN HEIVEN n°3

EIGENAAR:

DHR. JOS GEERAERTS

*Geeraerts J*

WILGENHOEVESTR. 33


EKEREN.

ARCHITECT:


L. DINGEMANS

KAPELSESTR. 124


KAPELLEN

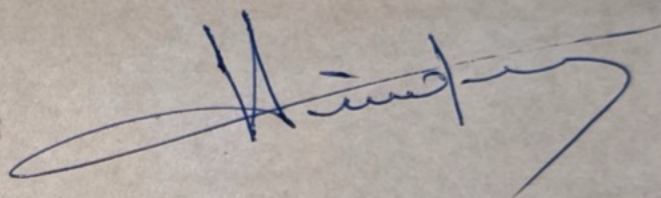

AANNR.

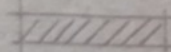 BESTAANDE

 NIEUW

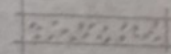 GEW. BETON

SCHAAL 1/50


DOSSIER:

628/69


18-9-69




FUNDERING.

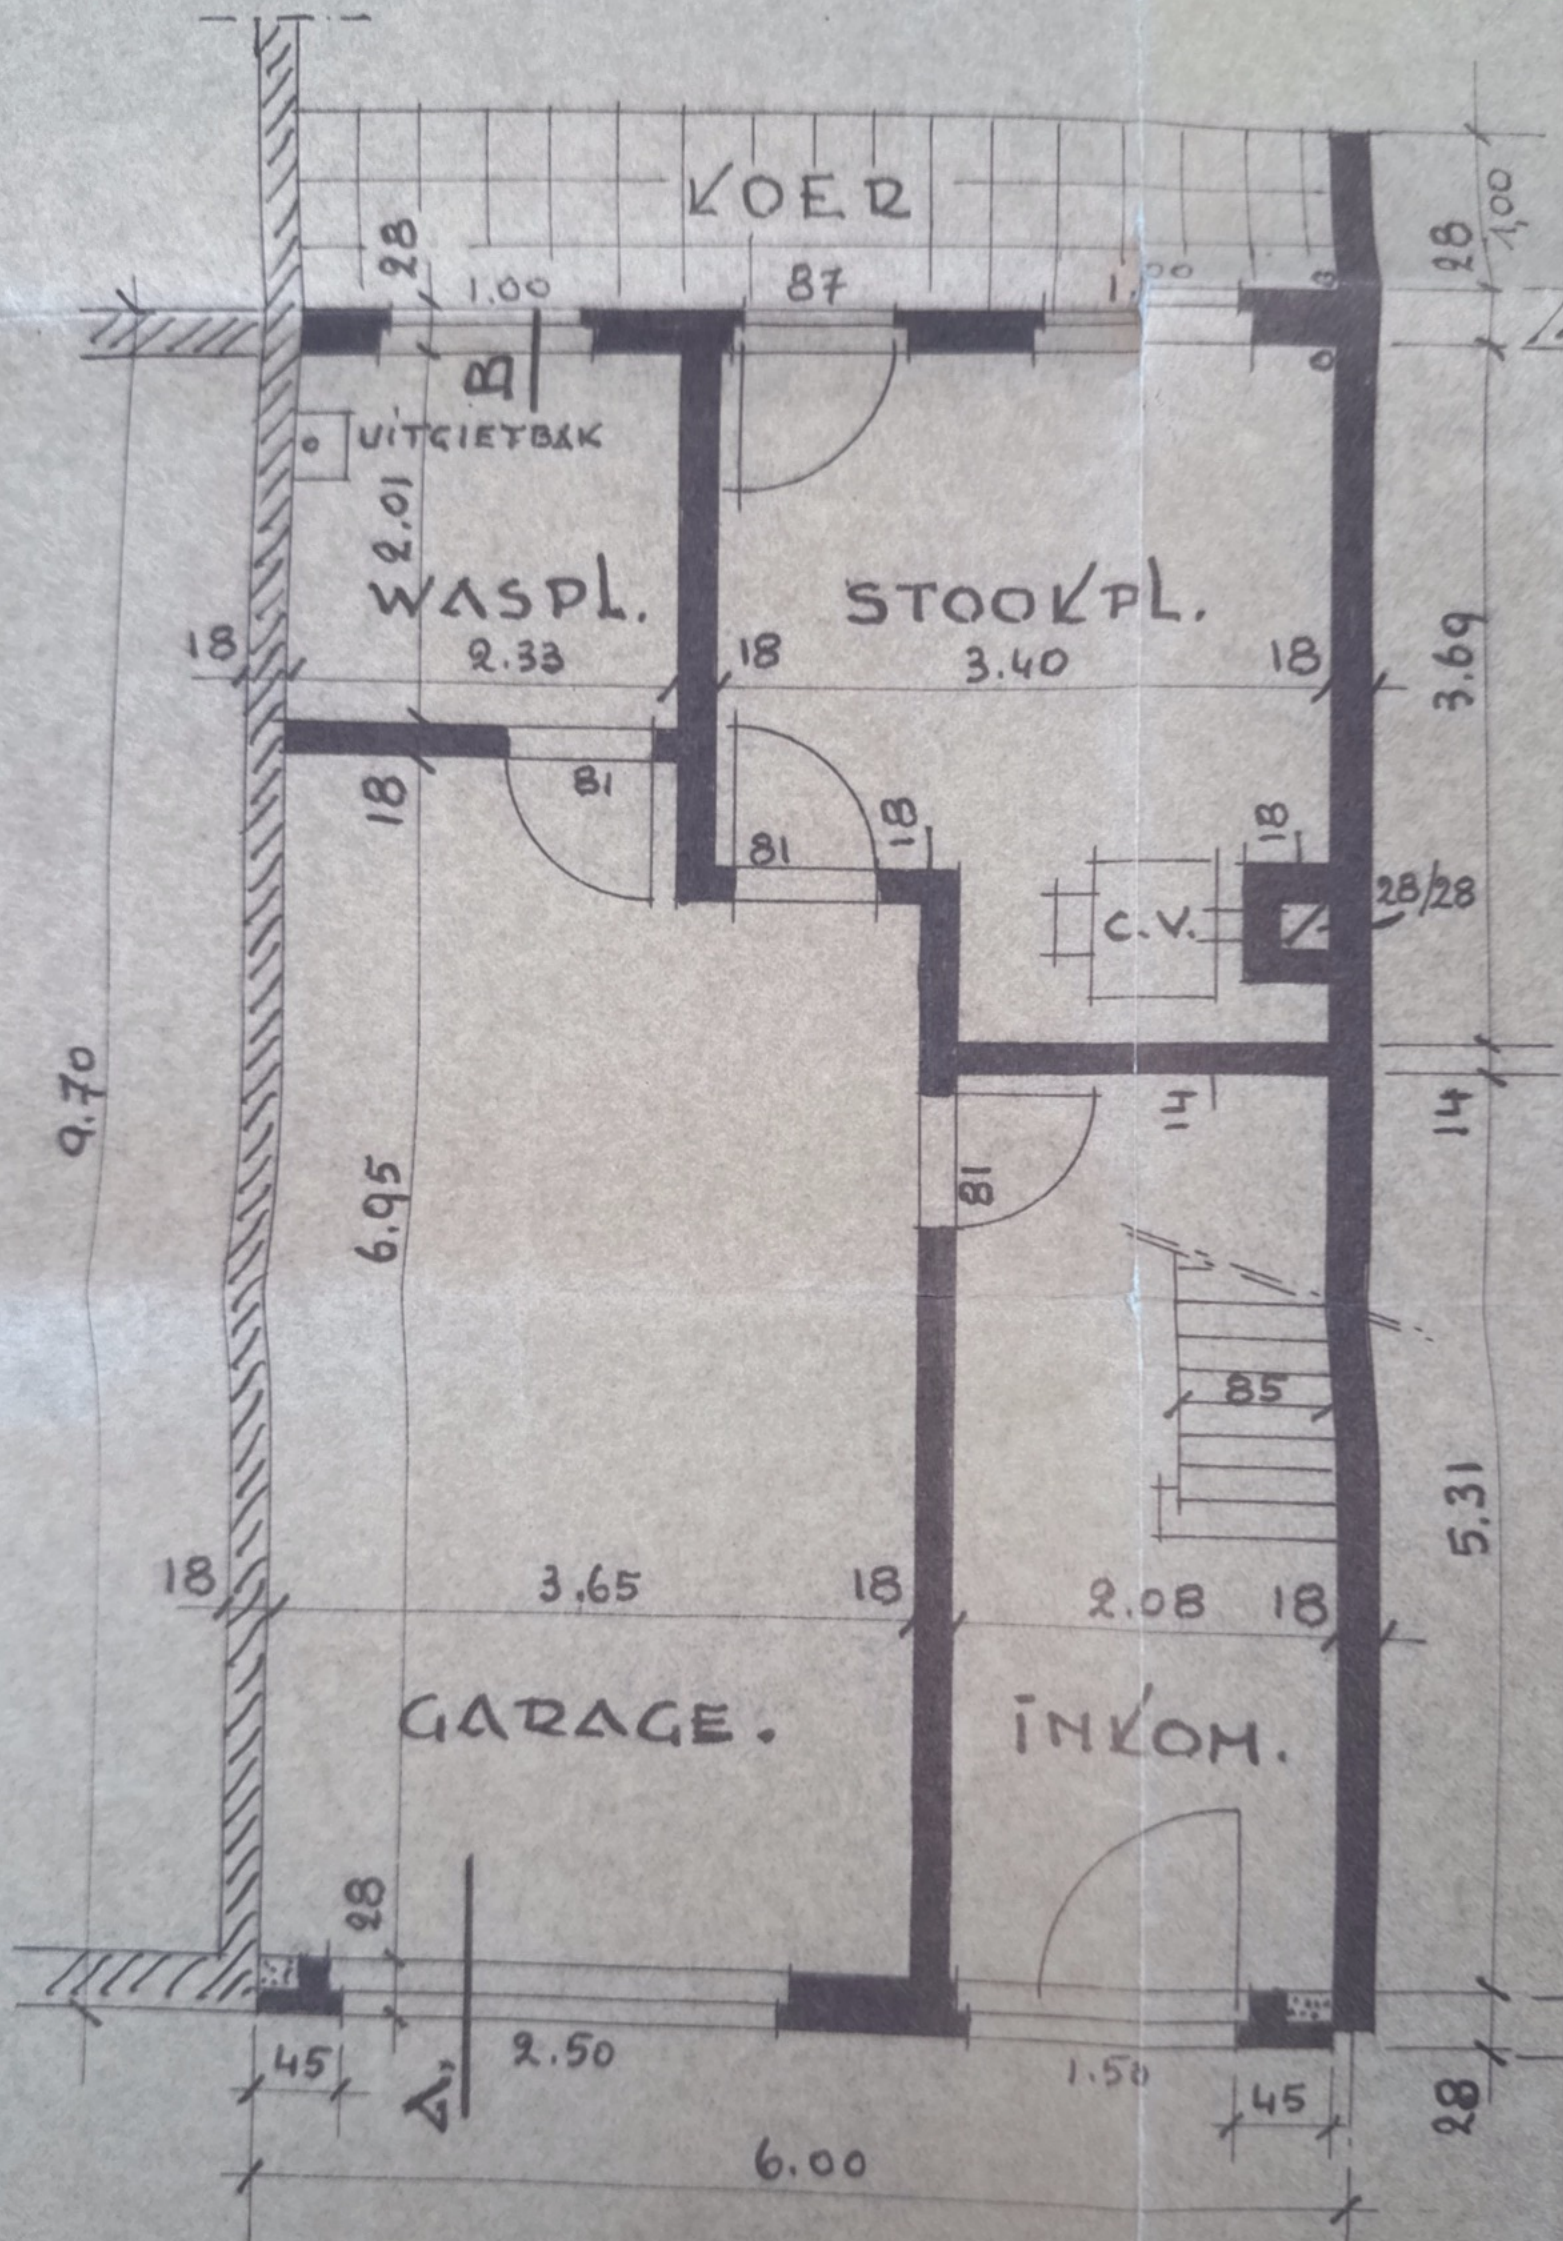


GELUKVLOERS.

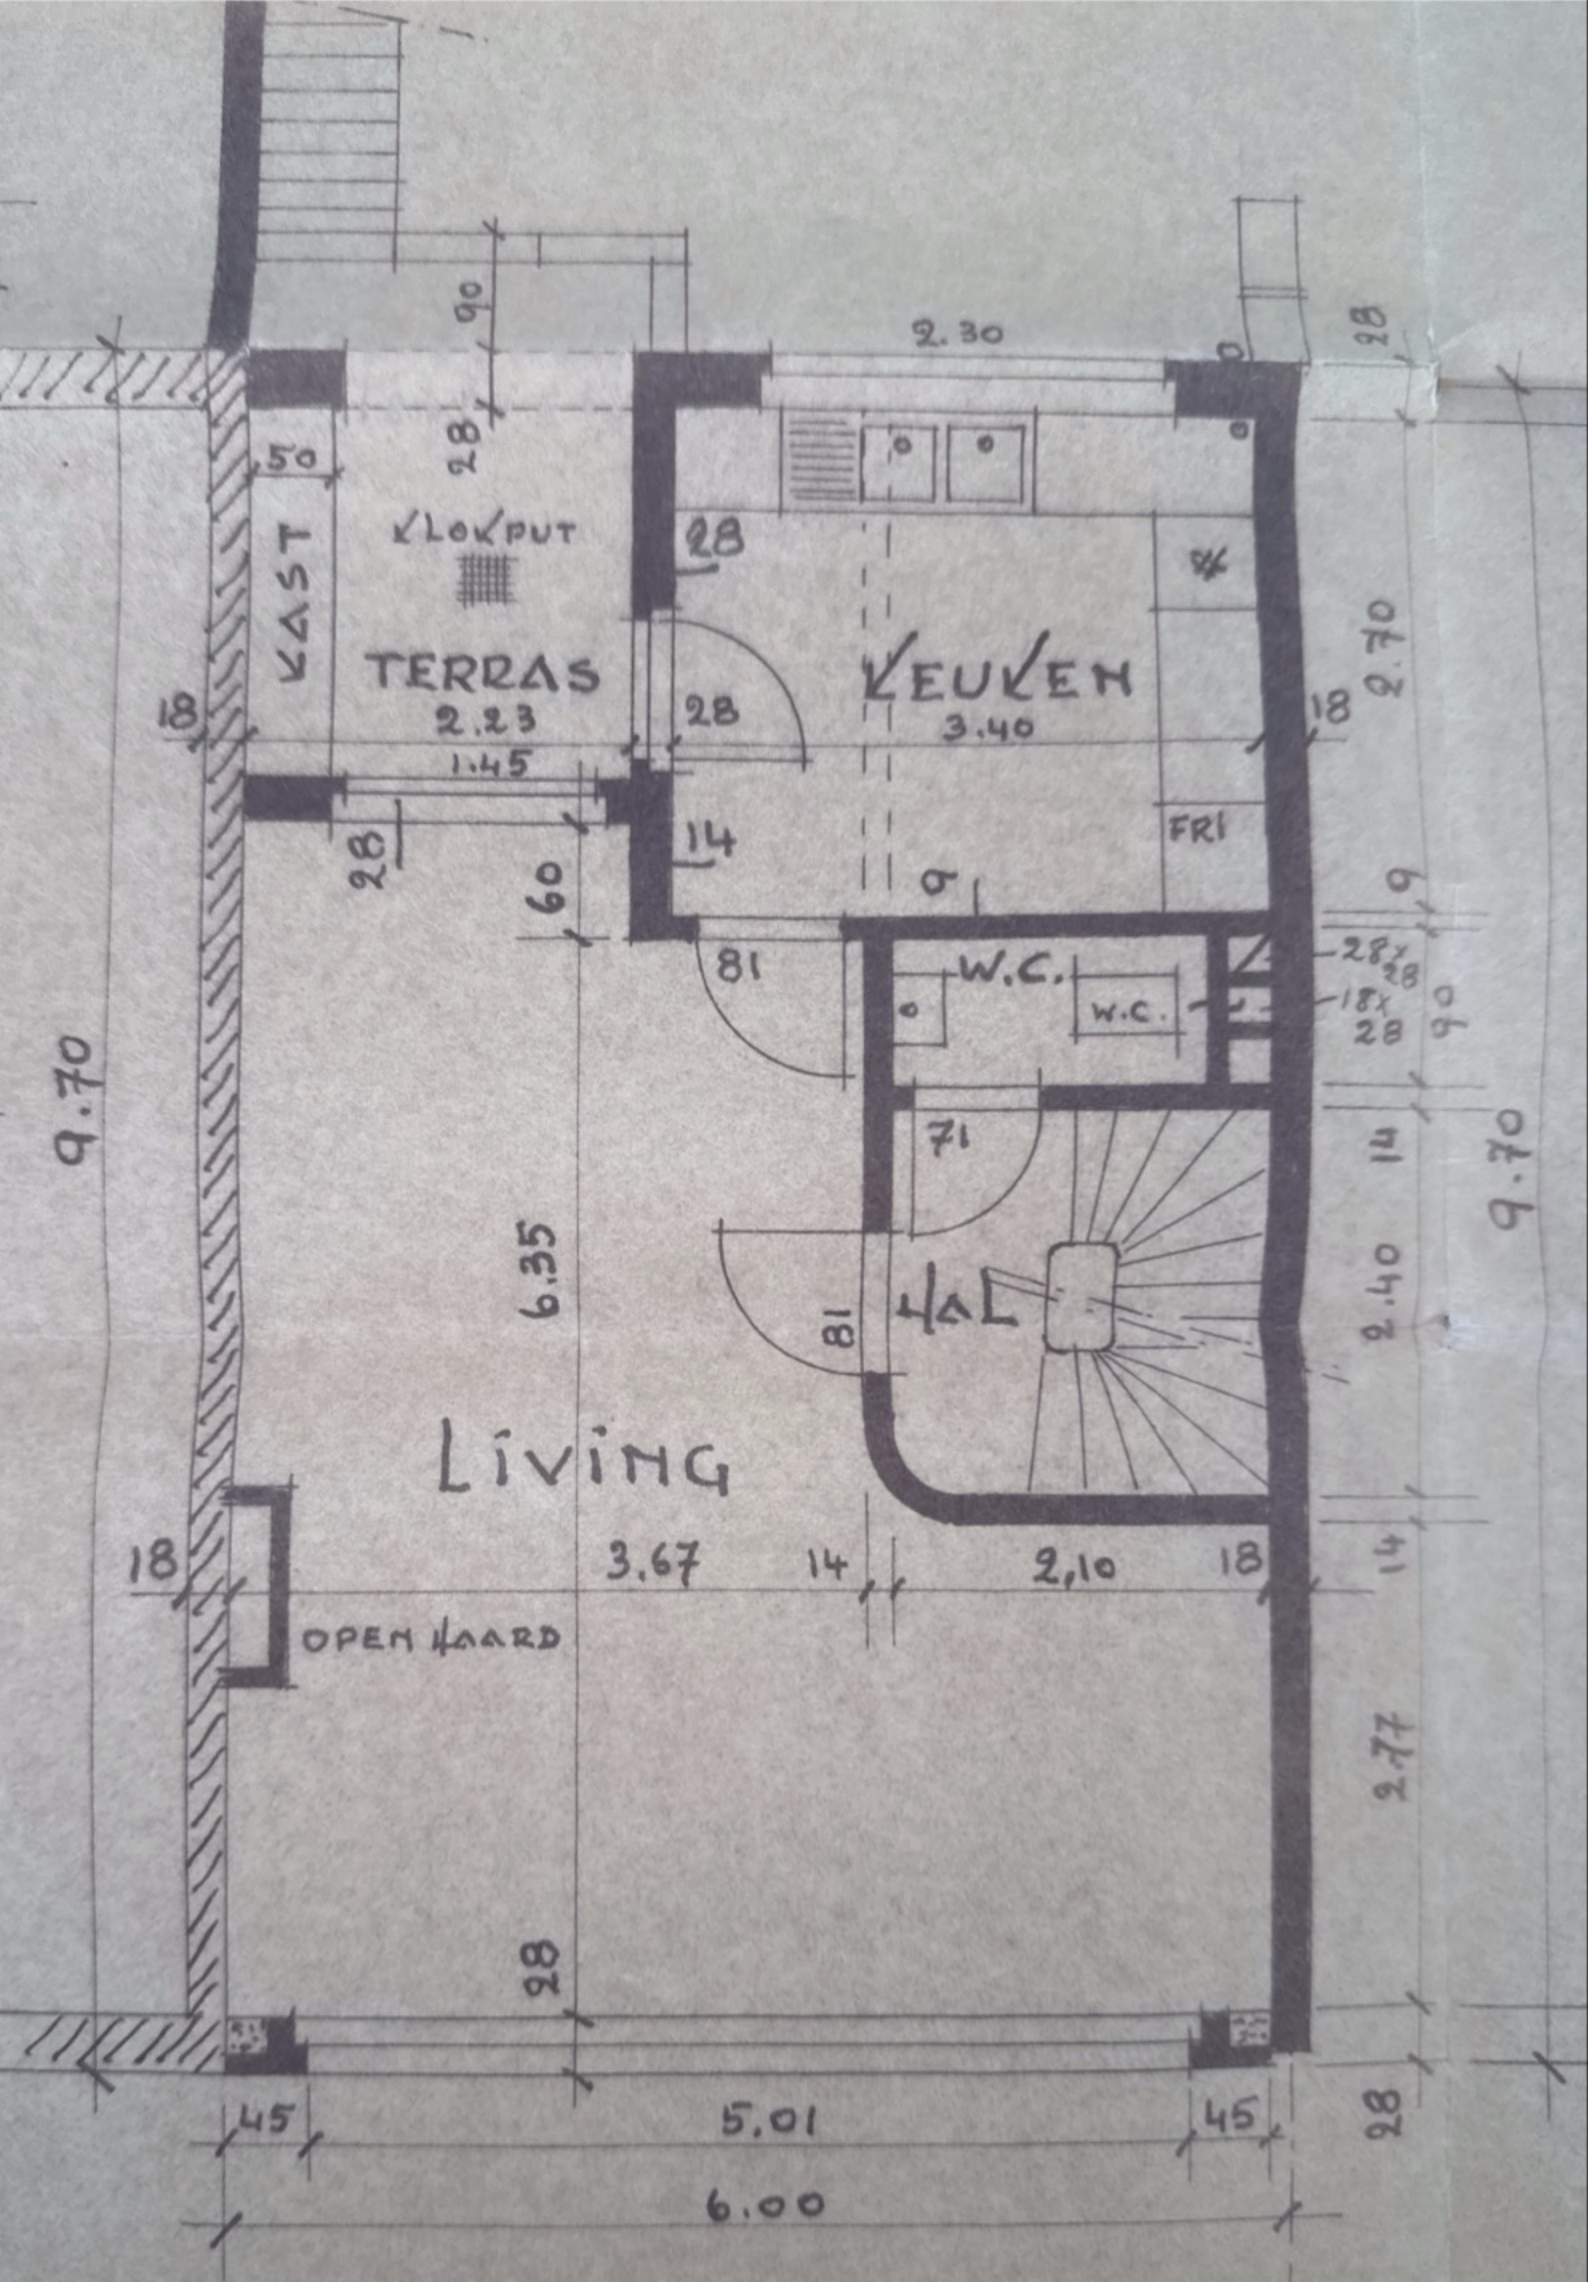


1<sup>e</sup> VERDIEPING.

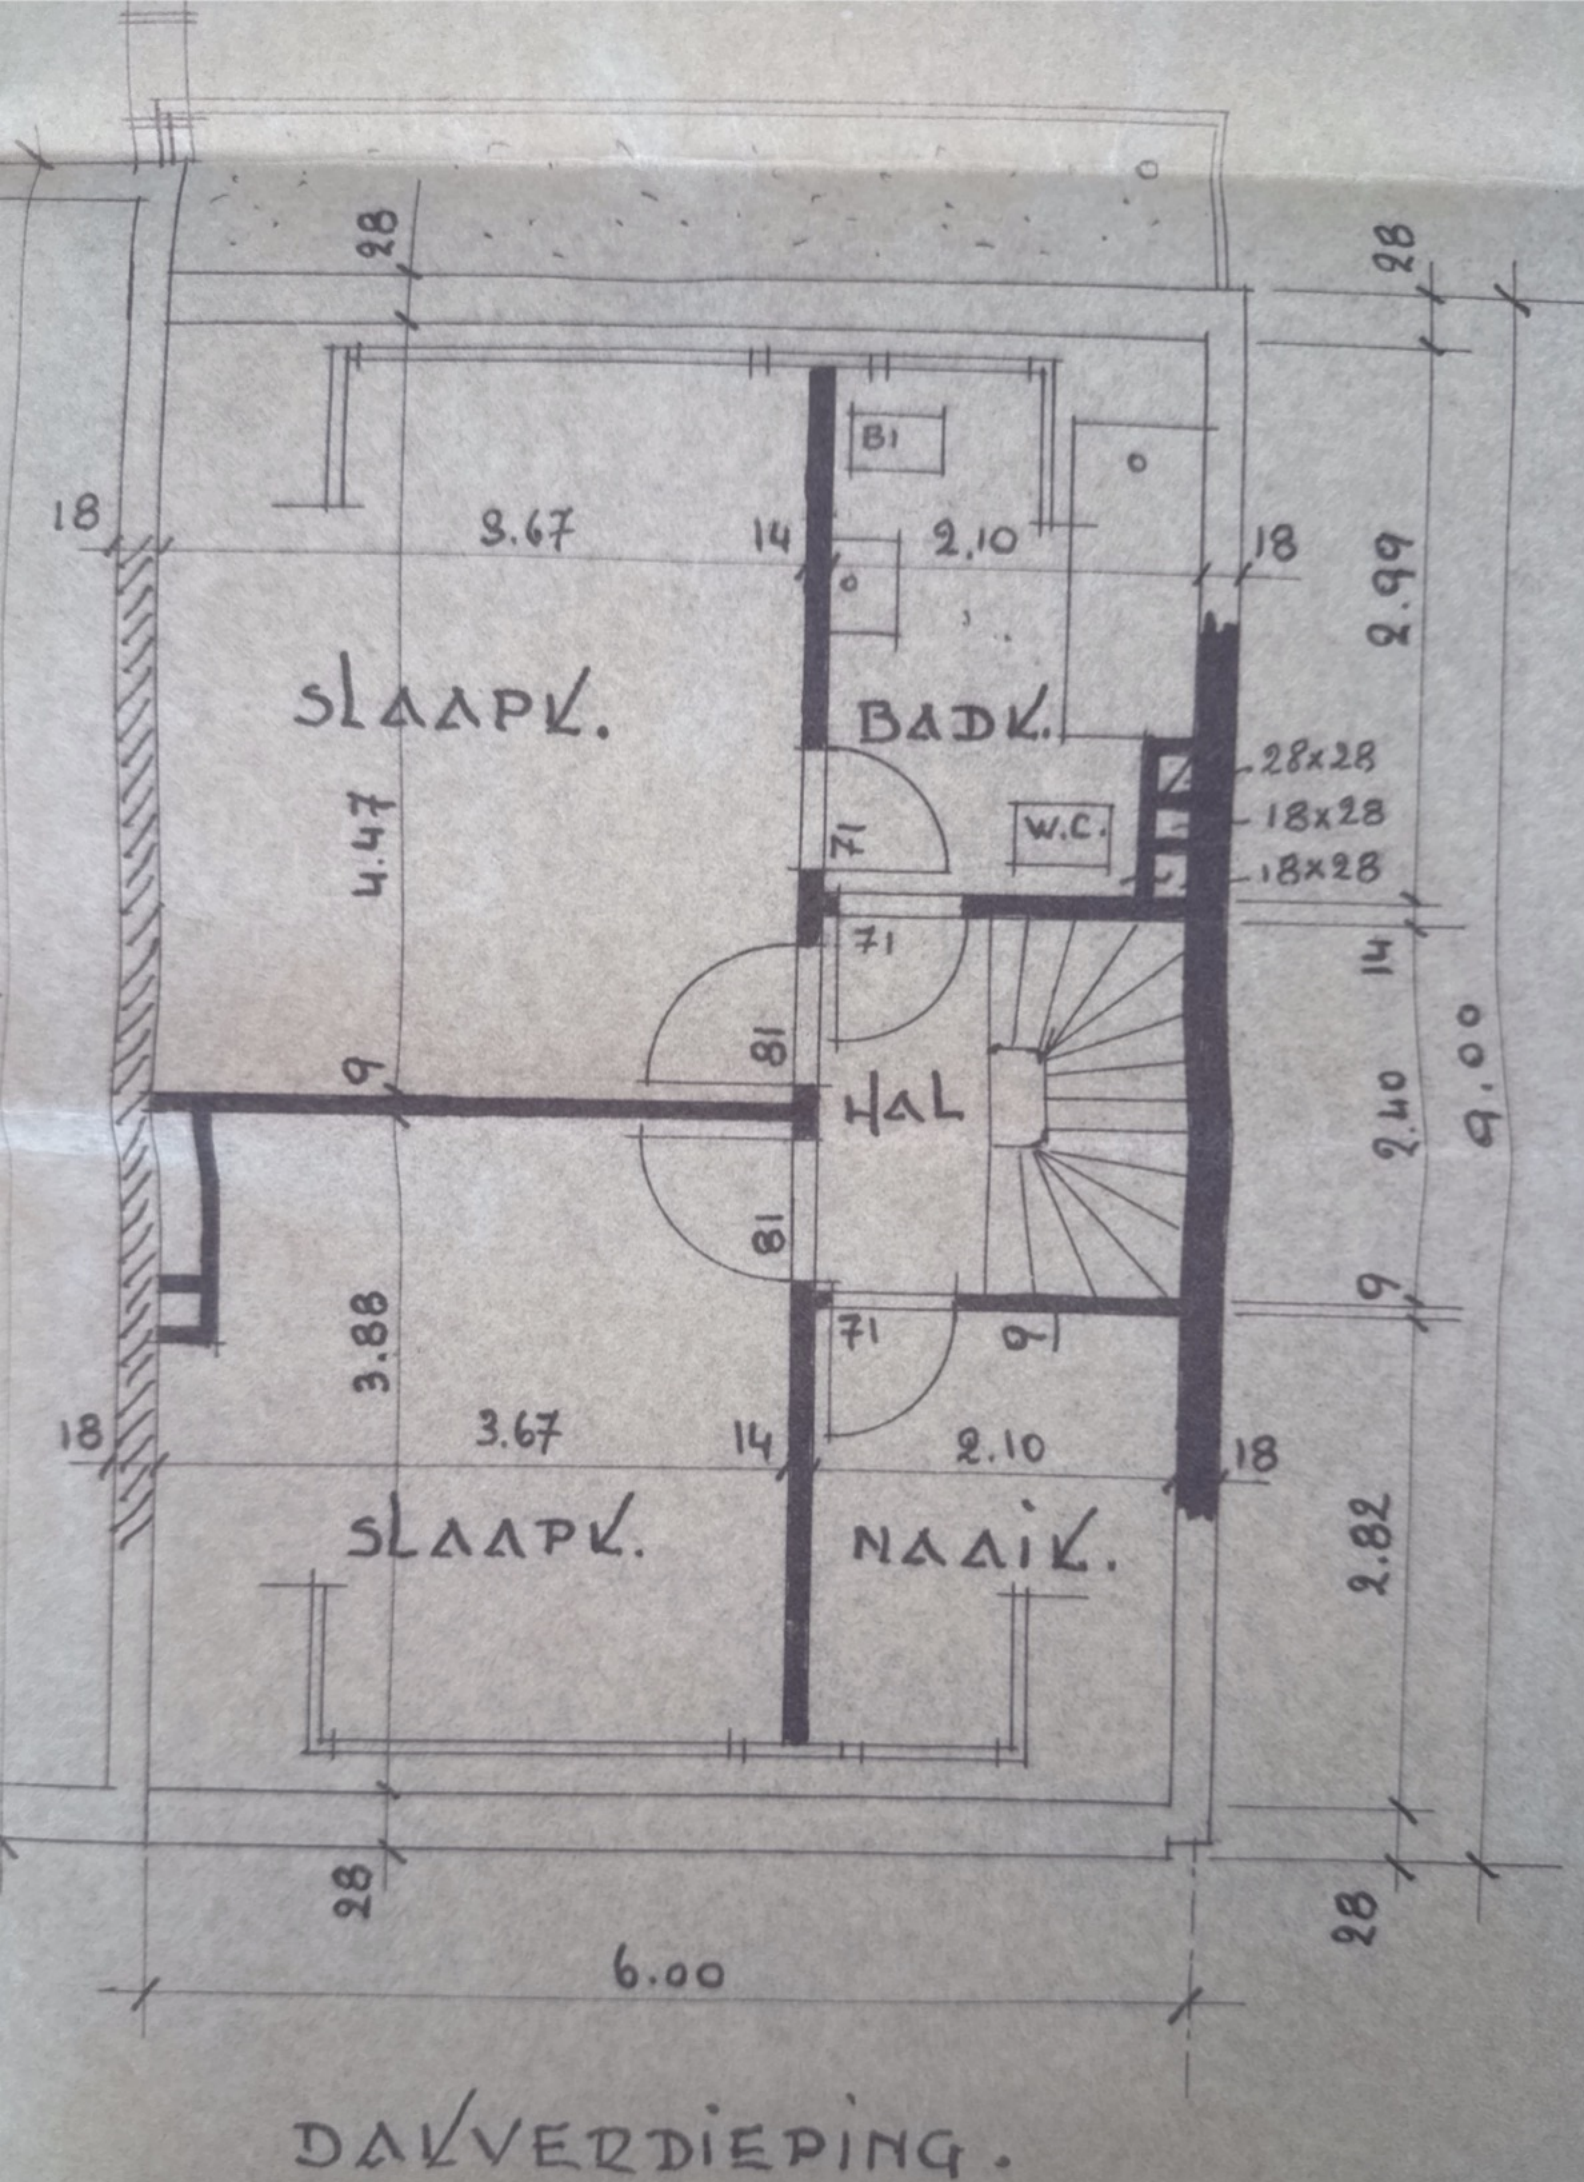


15T  
EBUUR

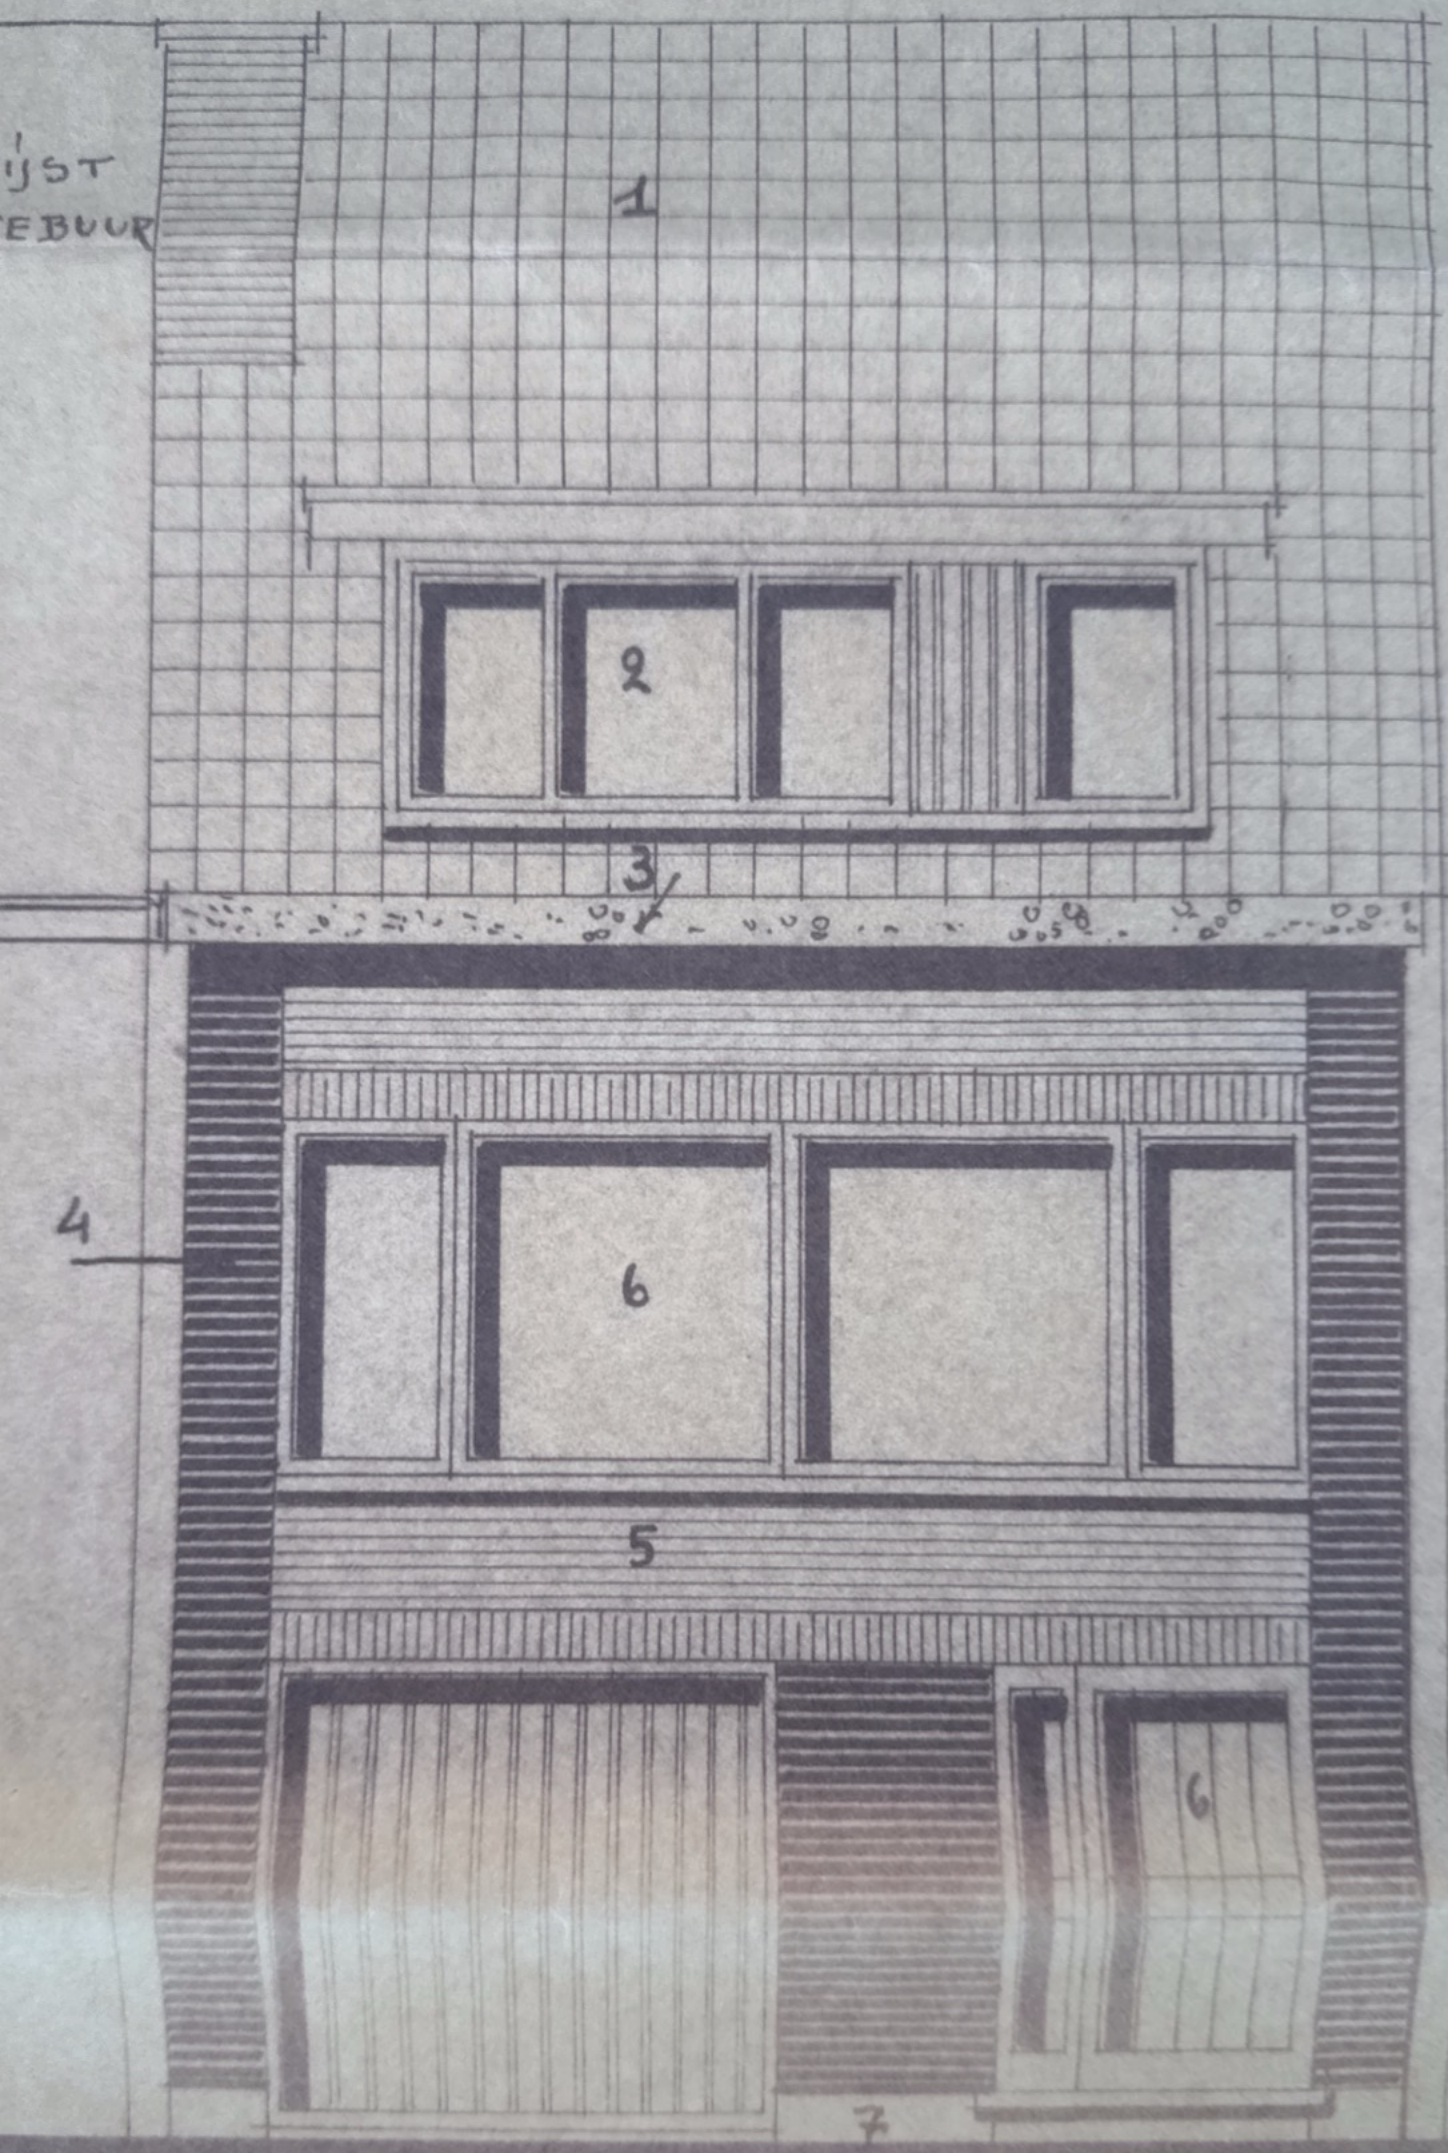


VOORGEVEL.

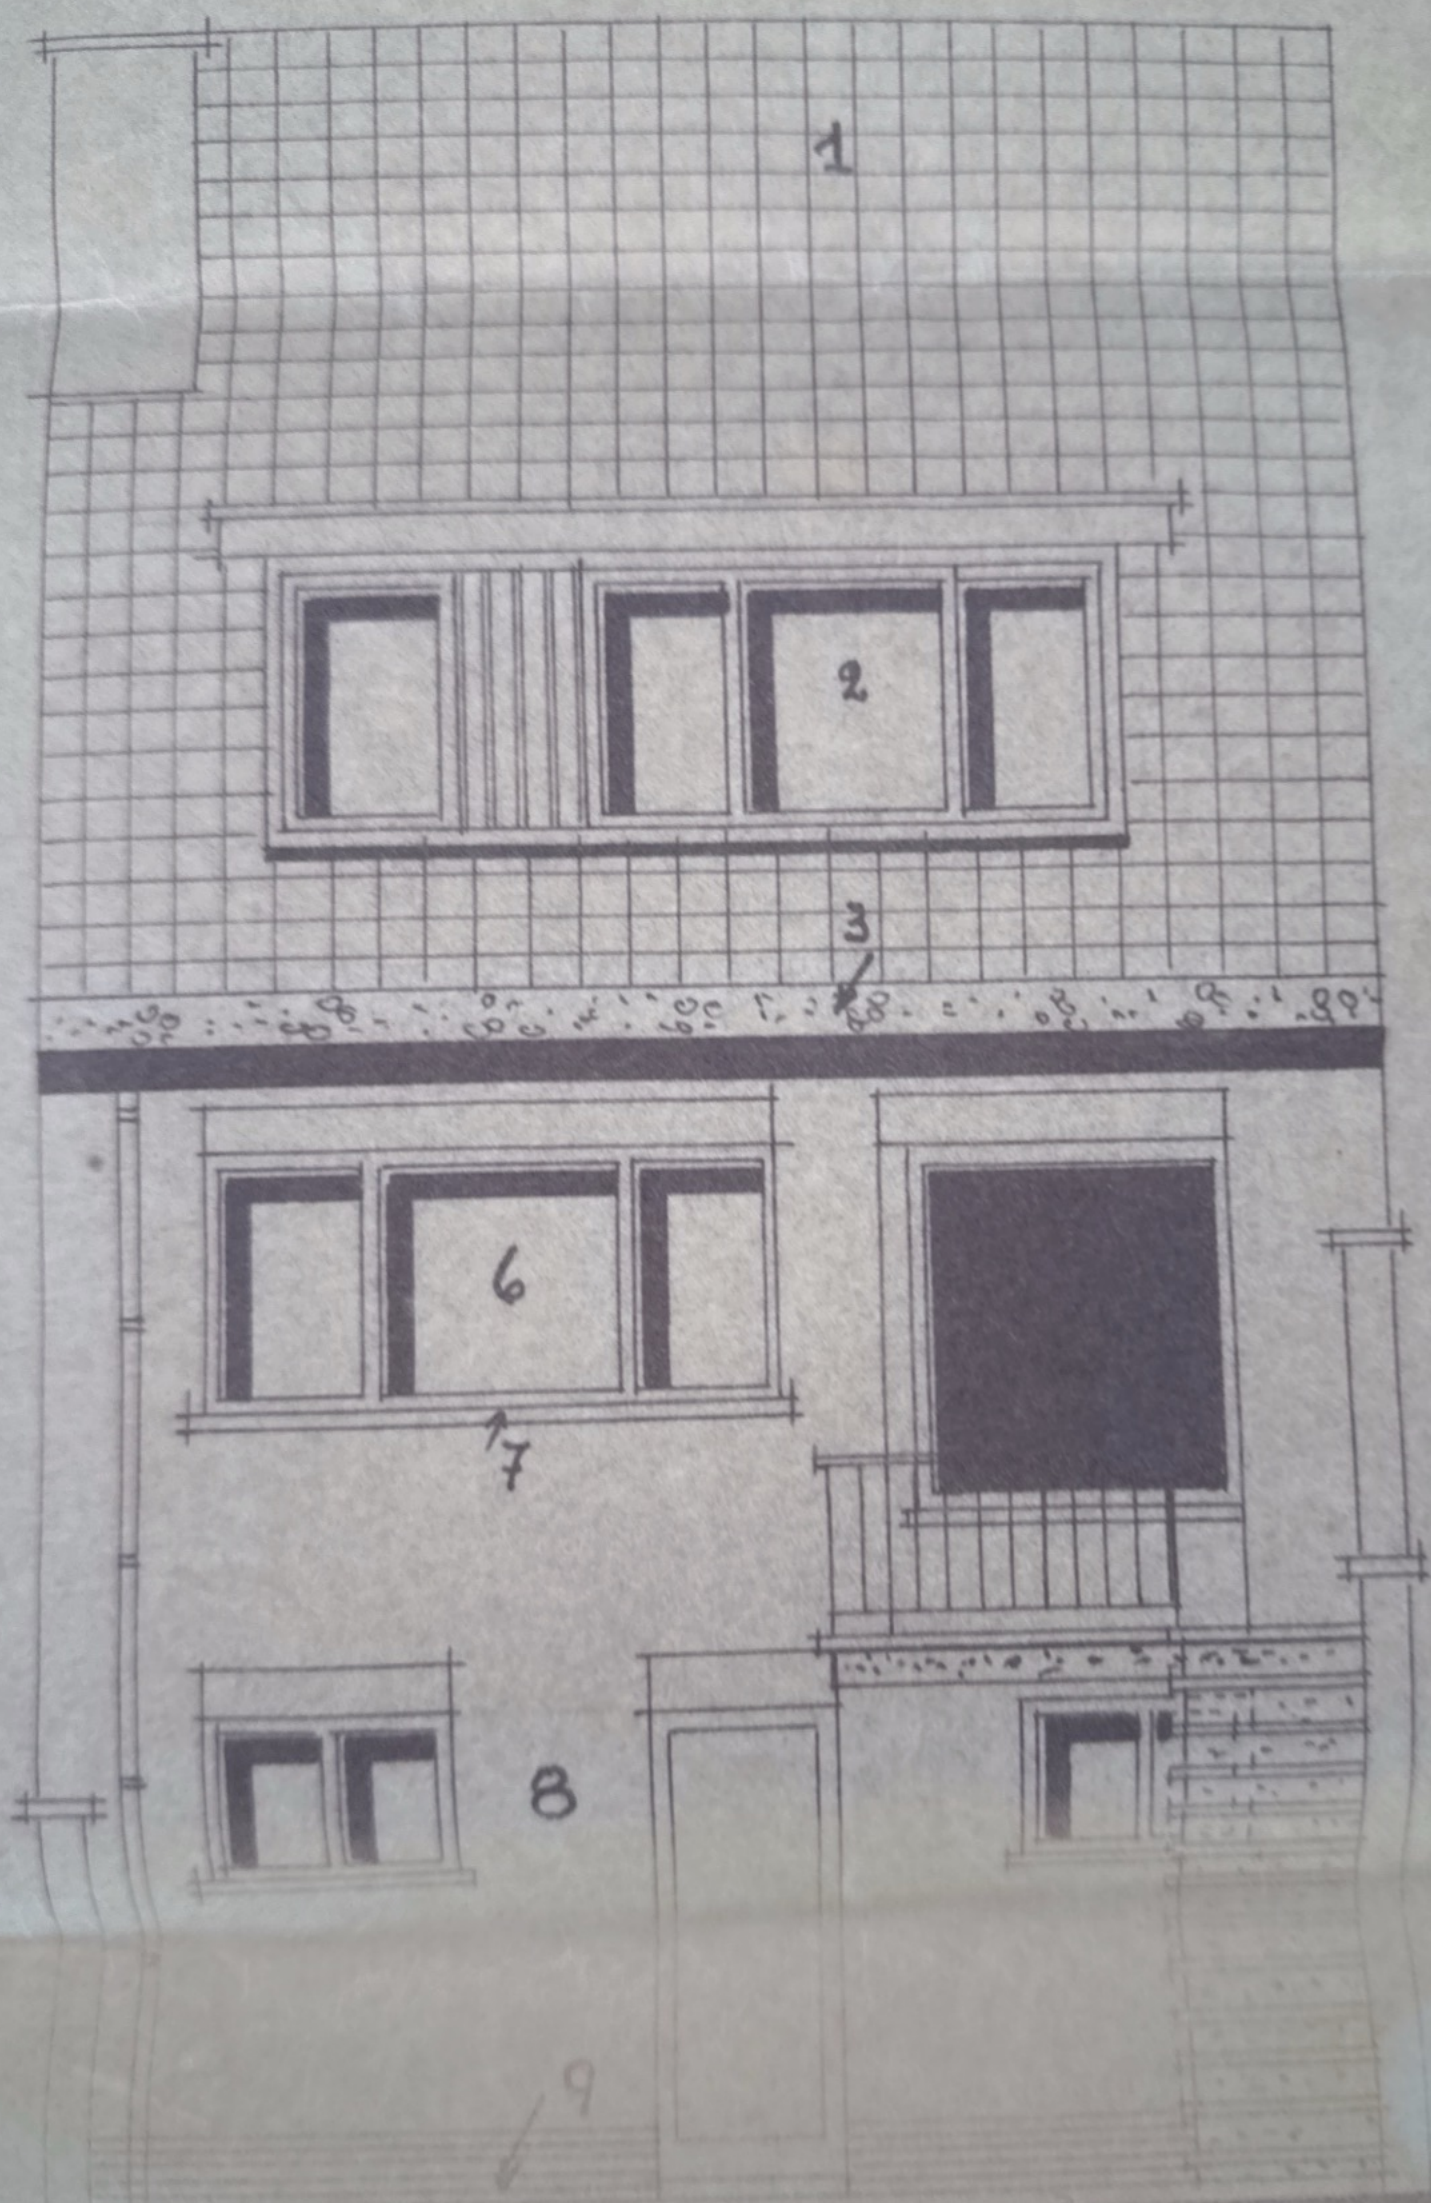

ACHTERDEVEL.

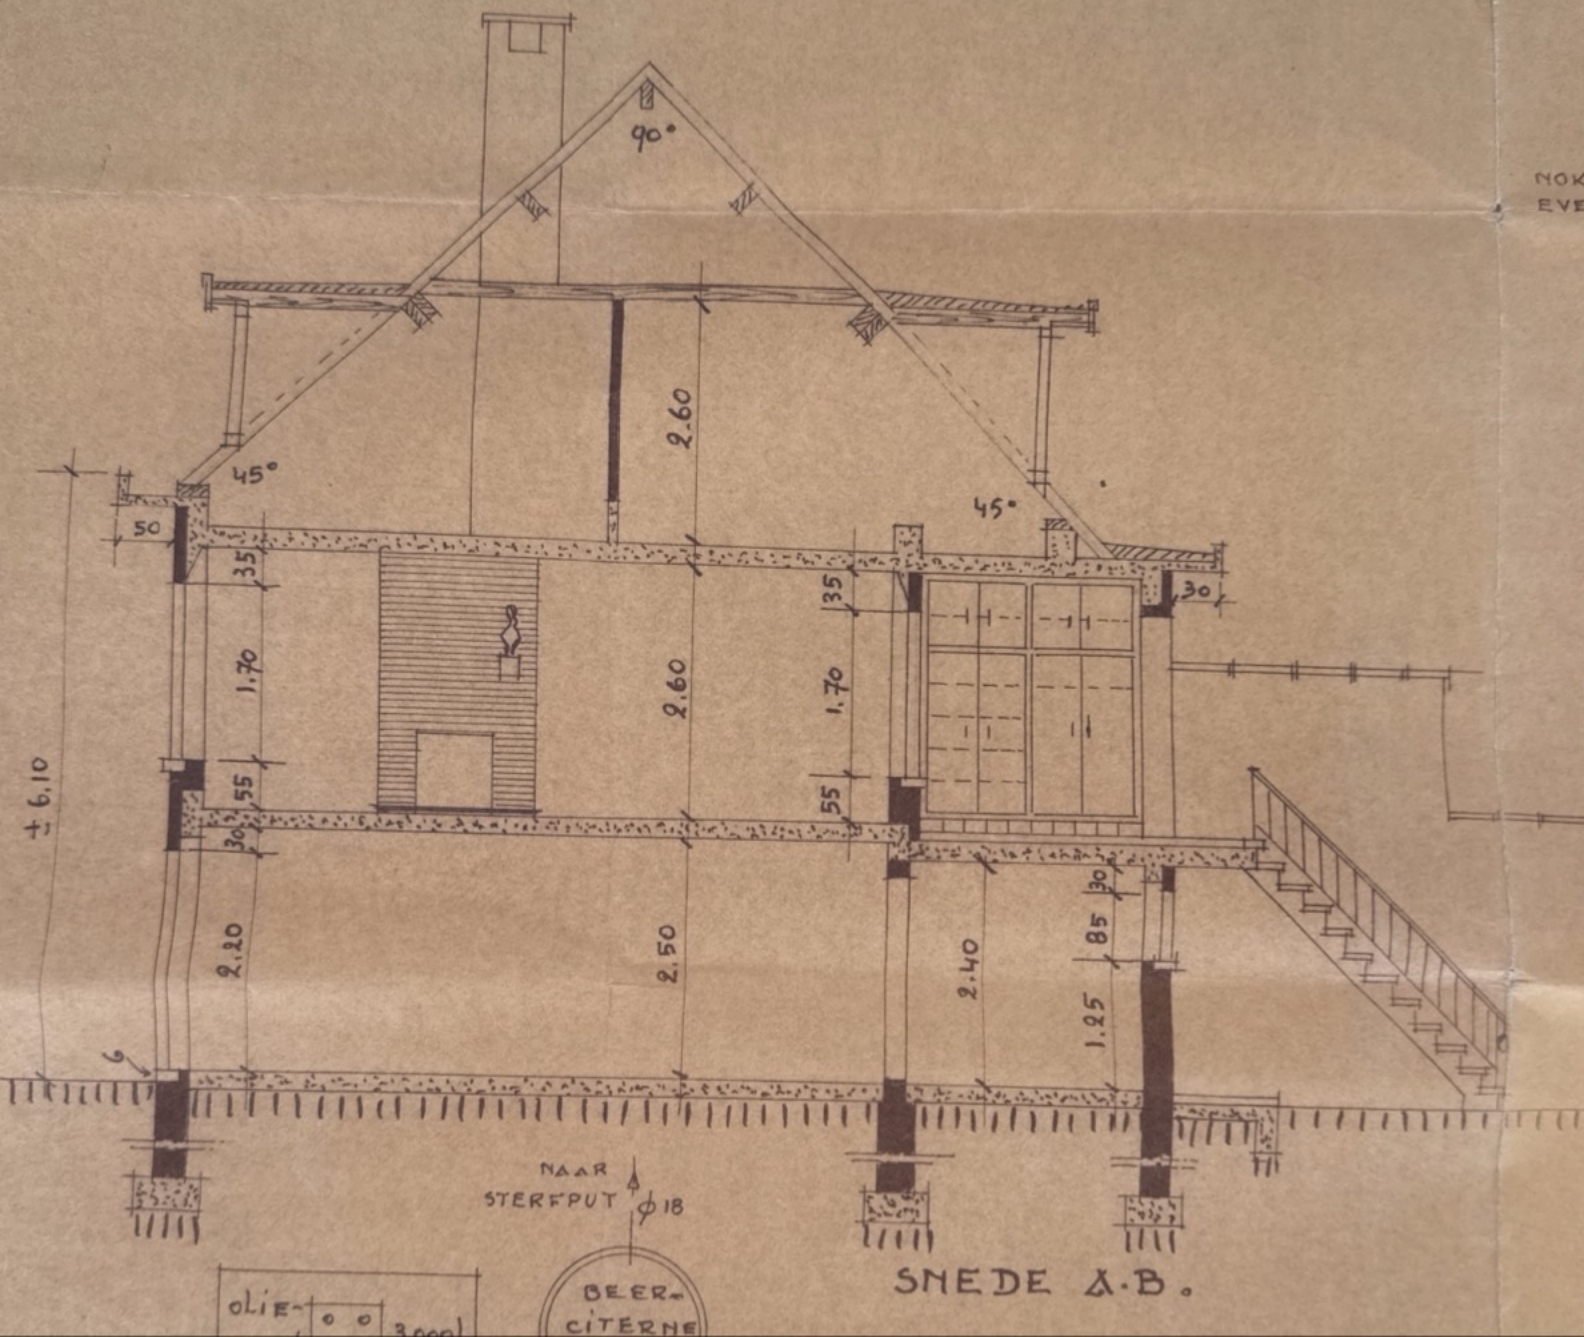


H PANNEN  
 MEN  
 EVELST.  
 ERK  
 T.  
 EEN  
 T

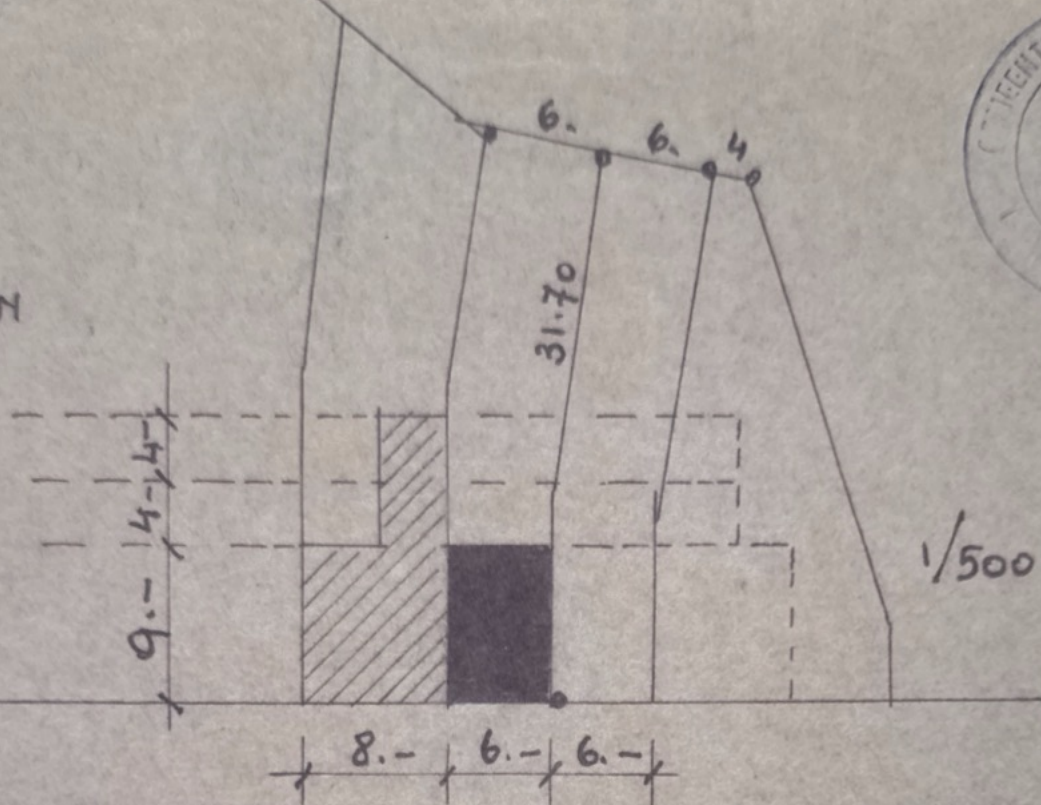


KLEIN HEIKEN

Gezien en goedgekeurd door het  
 College van Burgemeester en Schepenen in zitting van 28/9/69  
 mits de voorwaarden op bygaande  
 toelating.

De Secretaris: De Burgemeester  
*[Handwritten signatures]*

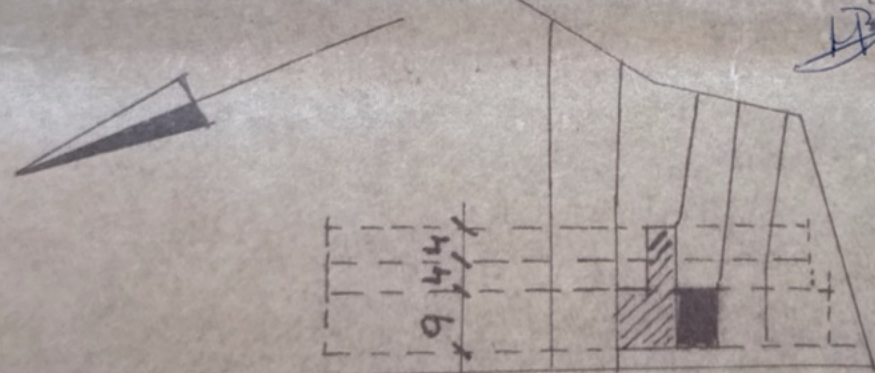

KLEIN HEIKEN

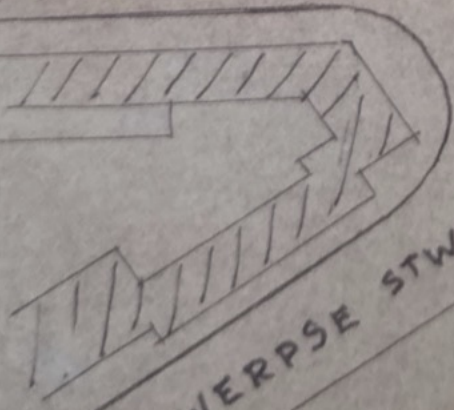

ANTWERPSE STWG. (LEUGENBERG)



REMIEWET