



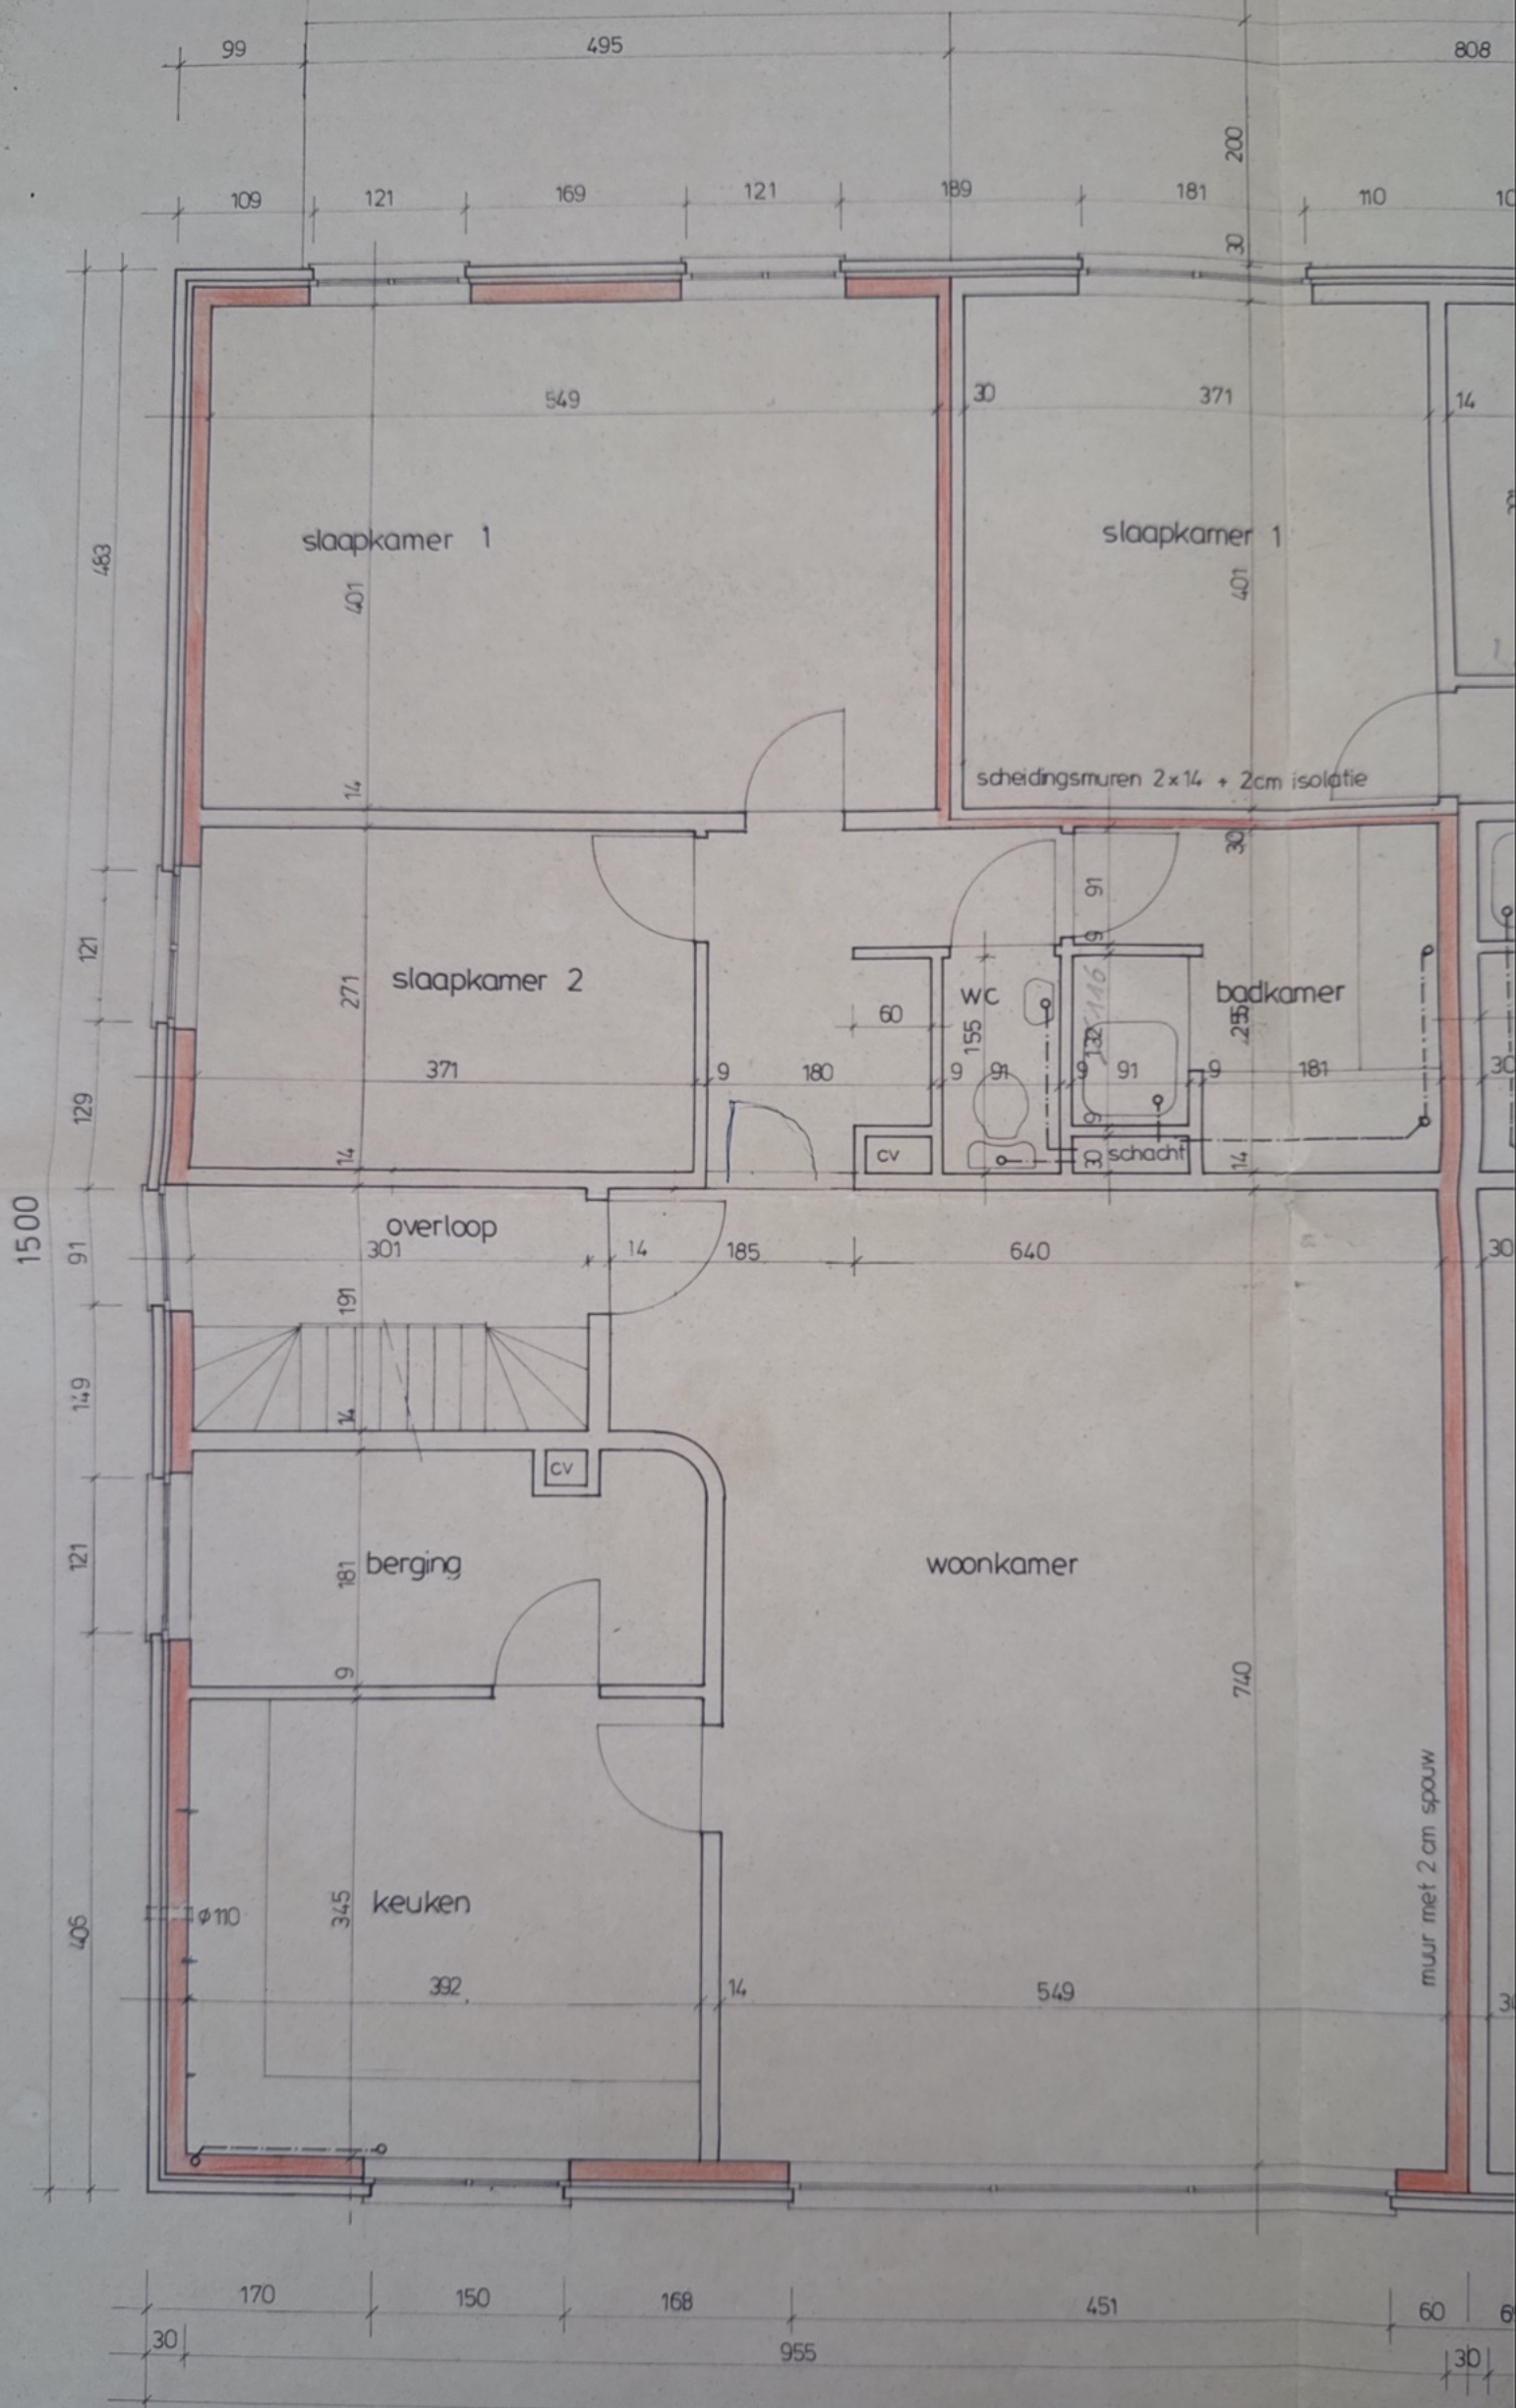

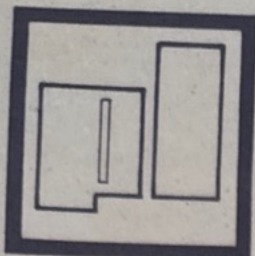

NIEUWBOUW APPARTEMENTEN

provincie antwerpen

gemeente hoevenen

gelegen aan de WILGENLAAN
kadastrale sectie I nrs 425 g, 426 t en 426 h/deel
verkaveling bpa 049/041 (1) dd 11.04.94

de opdrachtgever	de architect	de aannemer
DECO bvba jozef mulsstraat 21 2170 merksem tel 646.84.44 f. 646.4785	architektenbureau paul leyers bvba st jansplein 18 2550 kontich tel-fax 457.83.64	

datum	wijziging	handtek

VERIDDELPINGEN

3

datum 14 december 95

schaal 1/50

dossier 94-168/174