
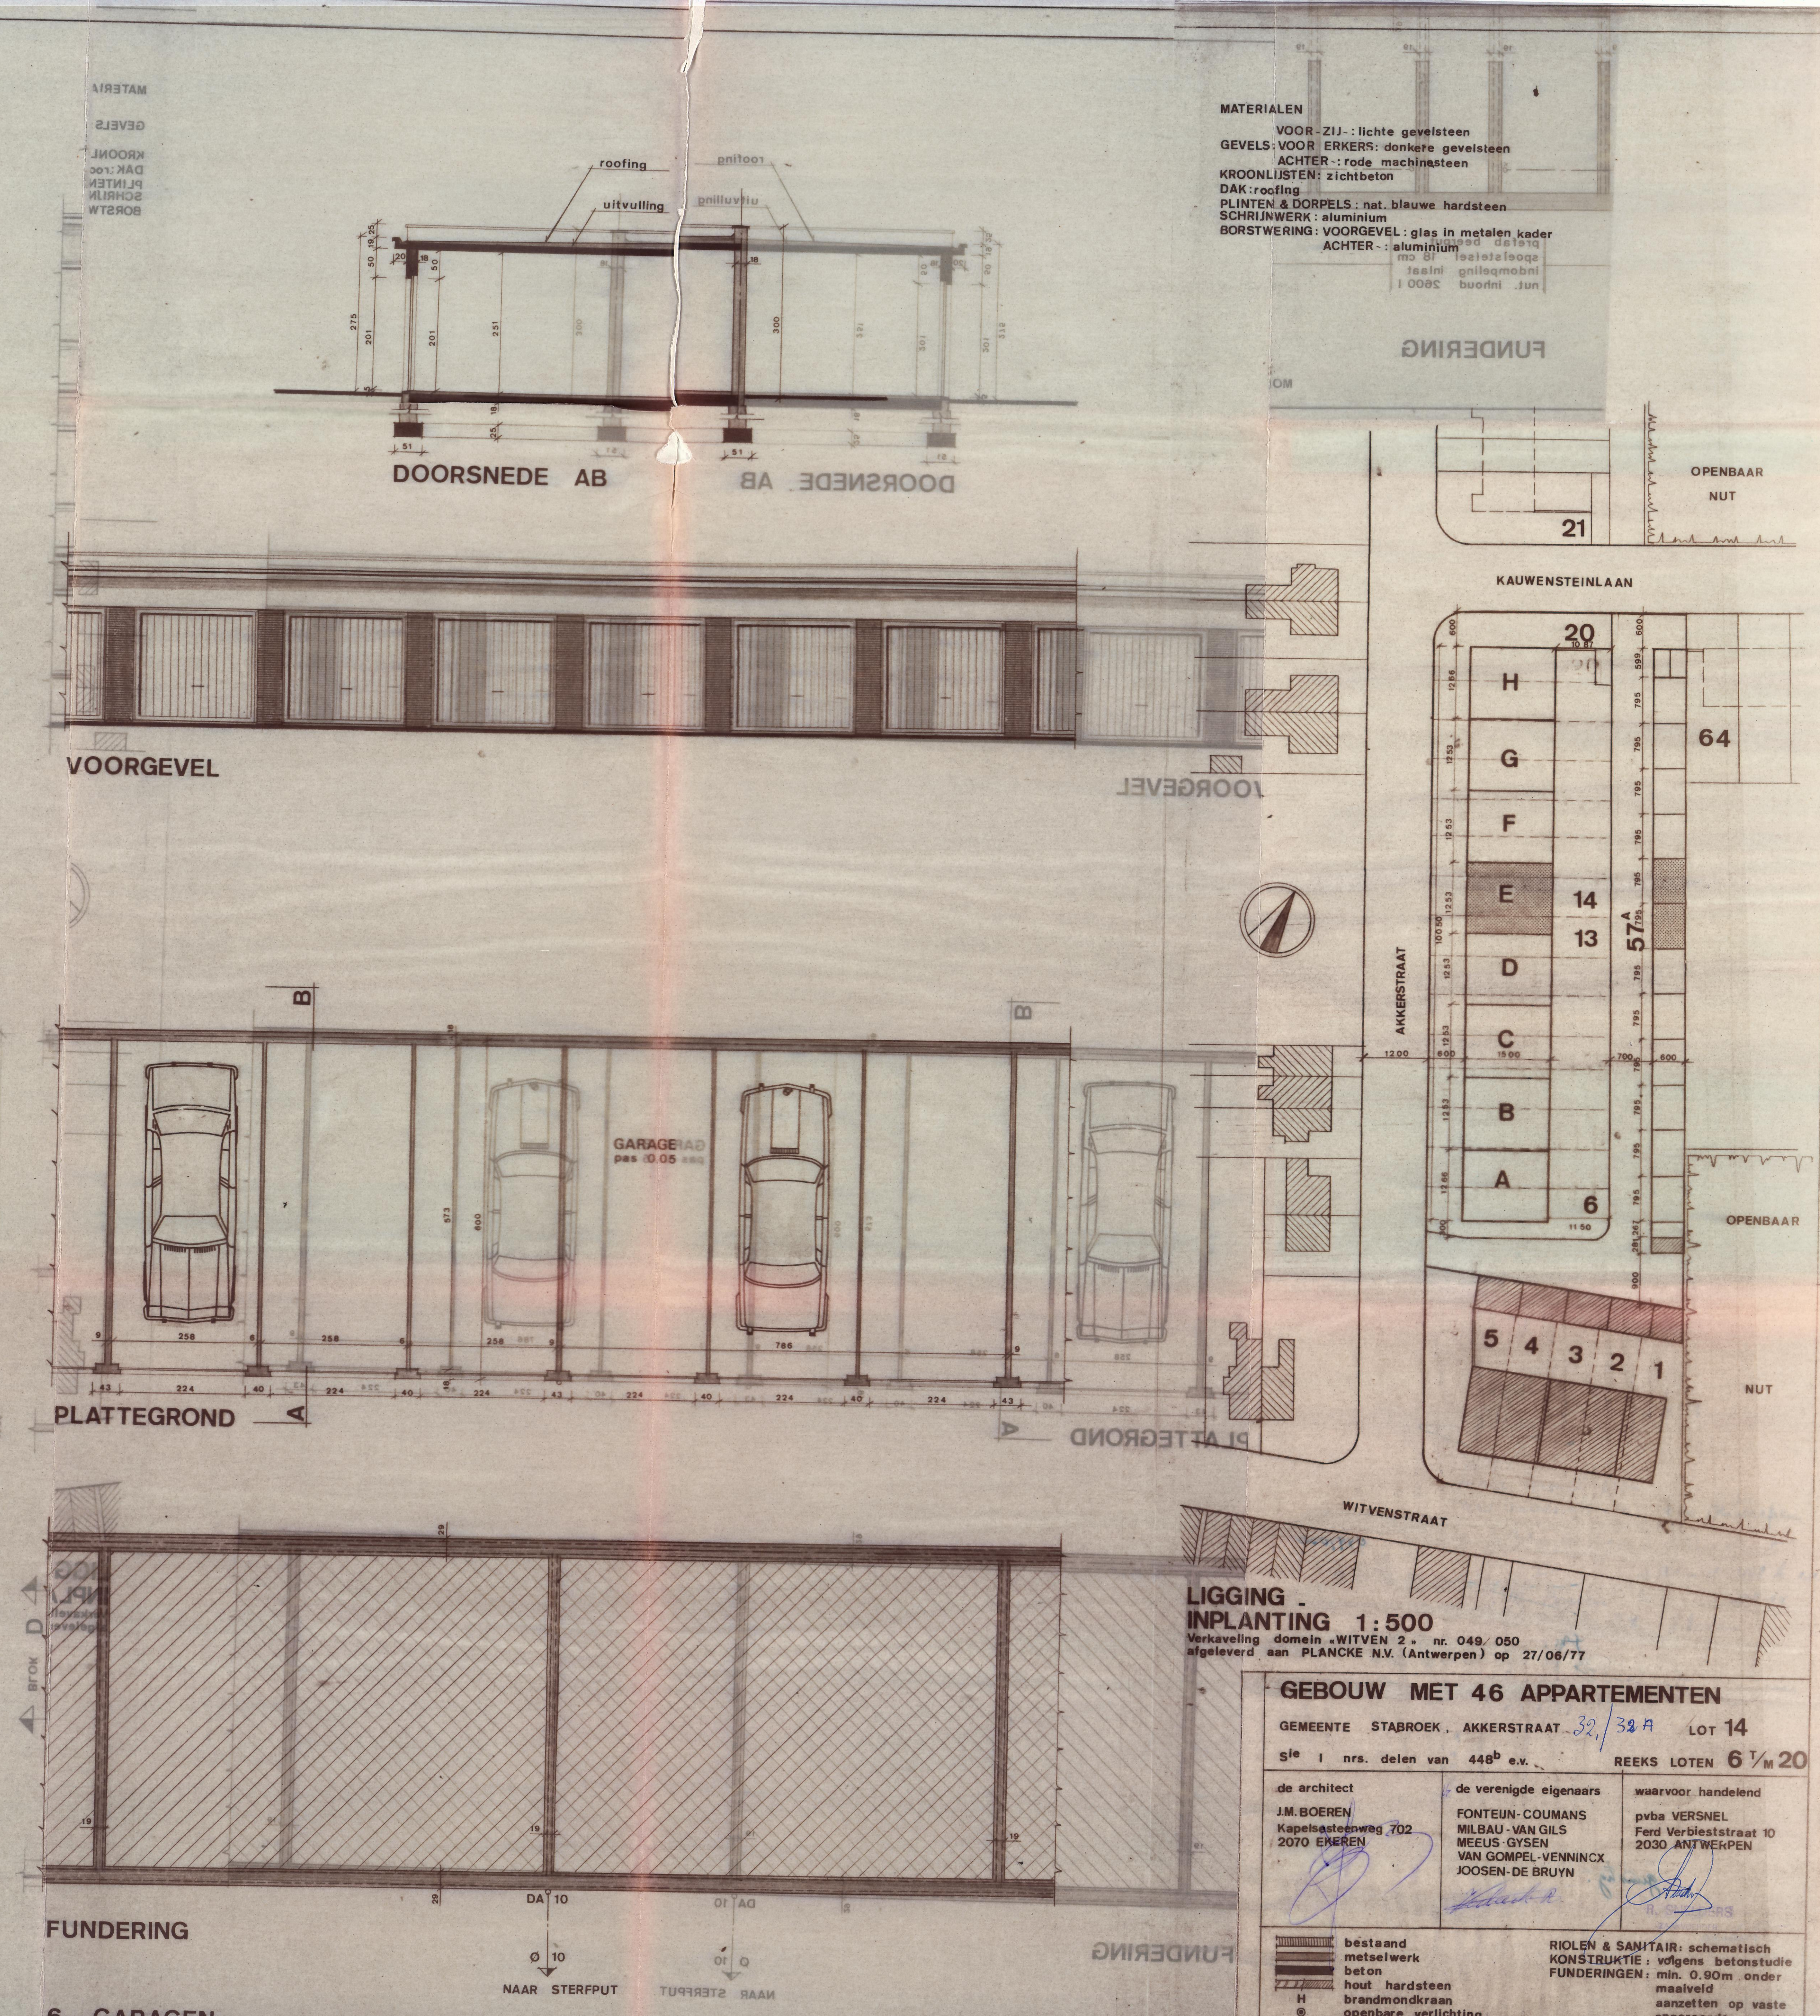
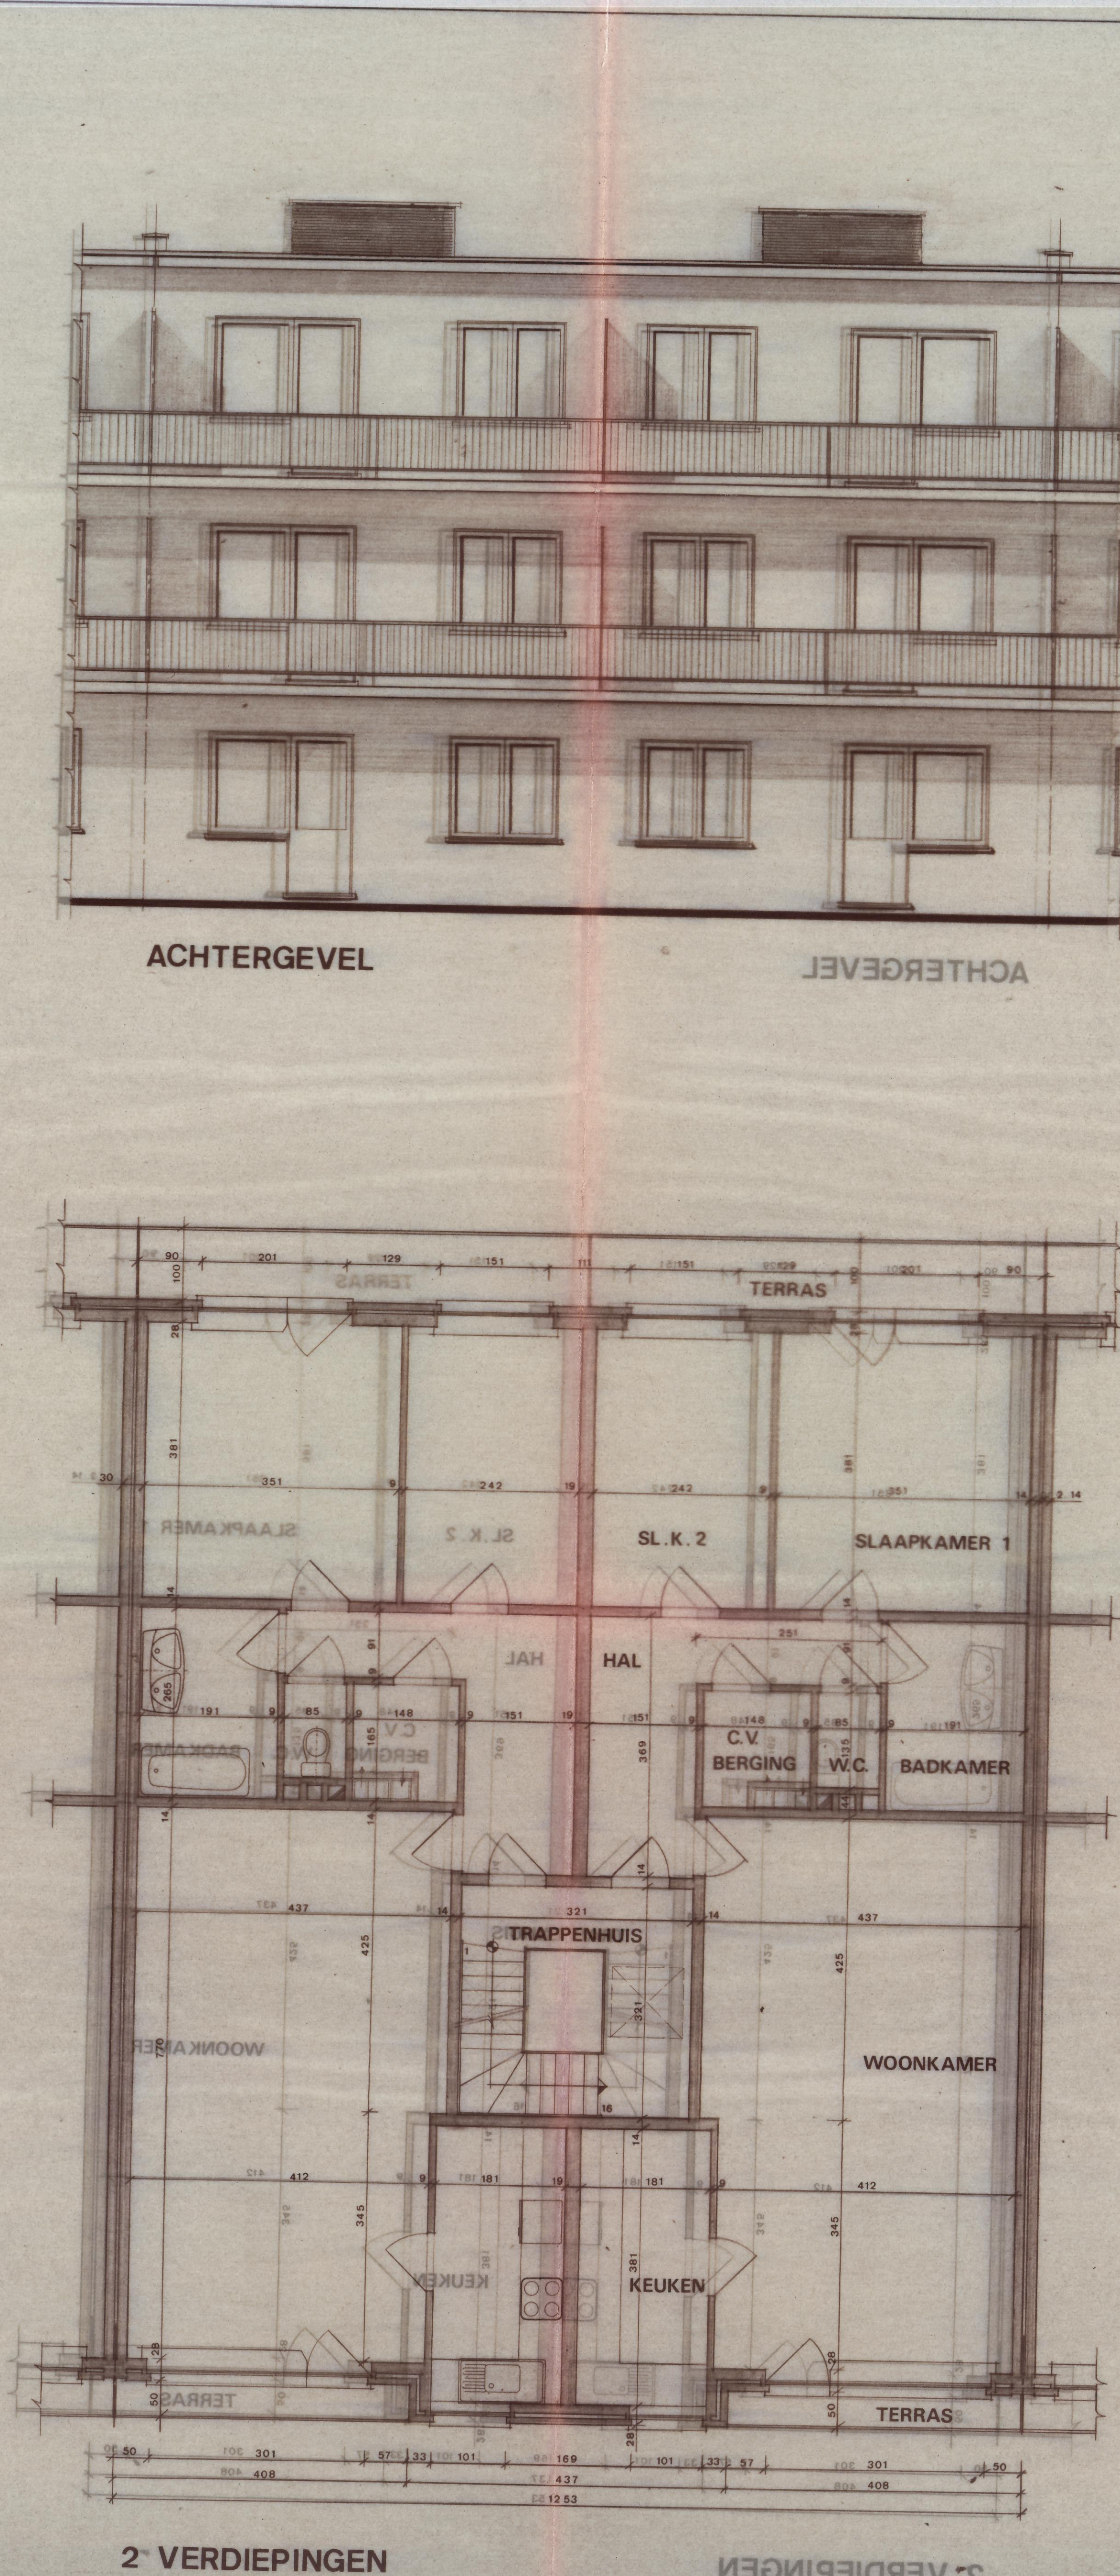


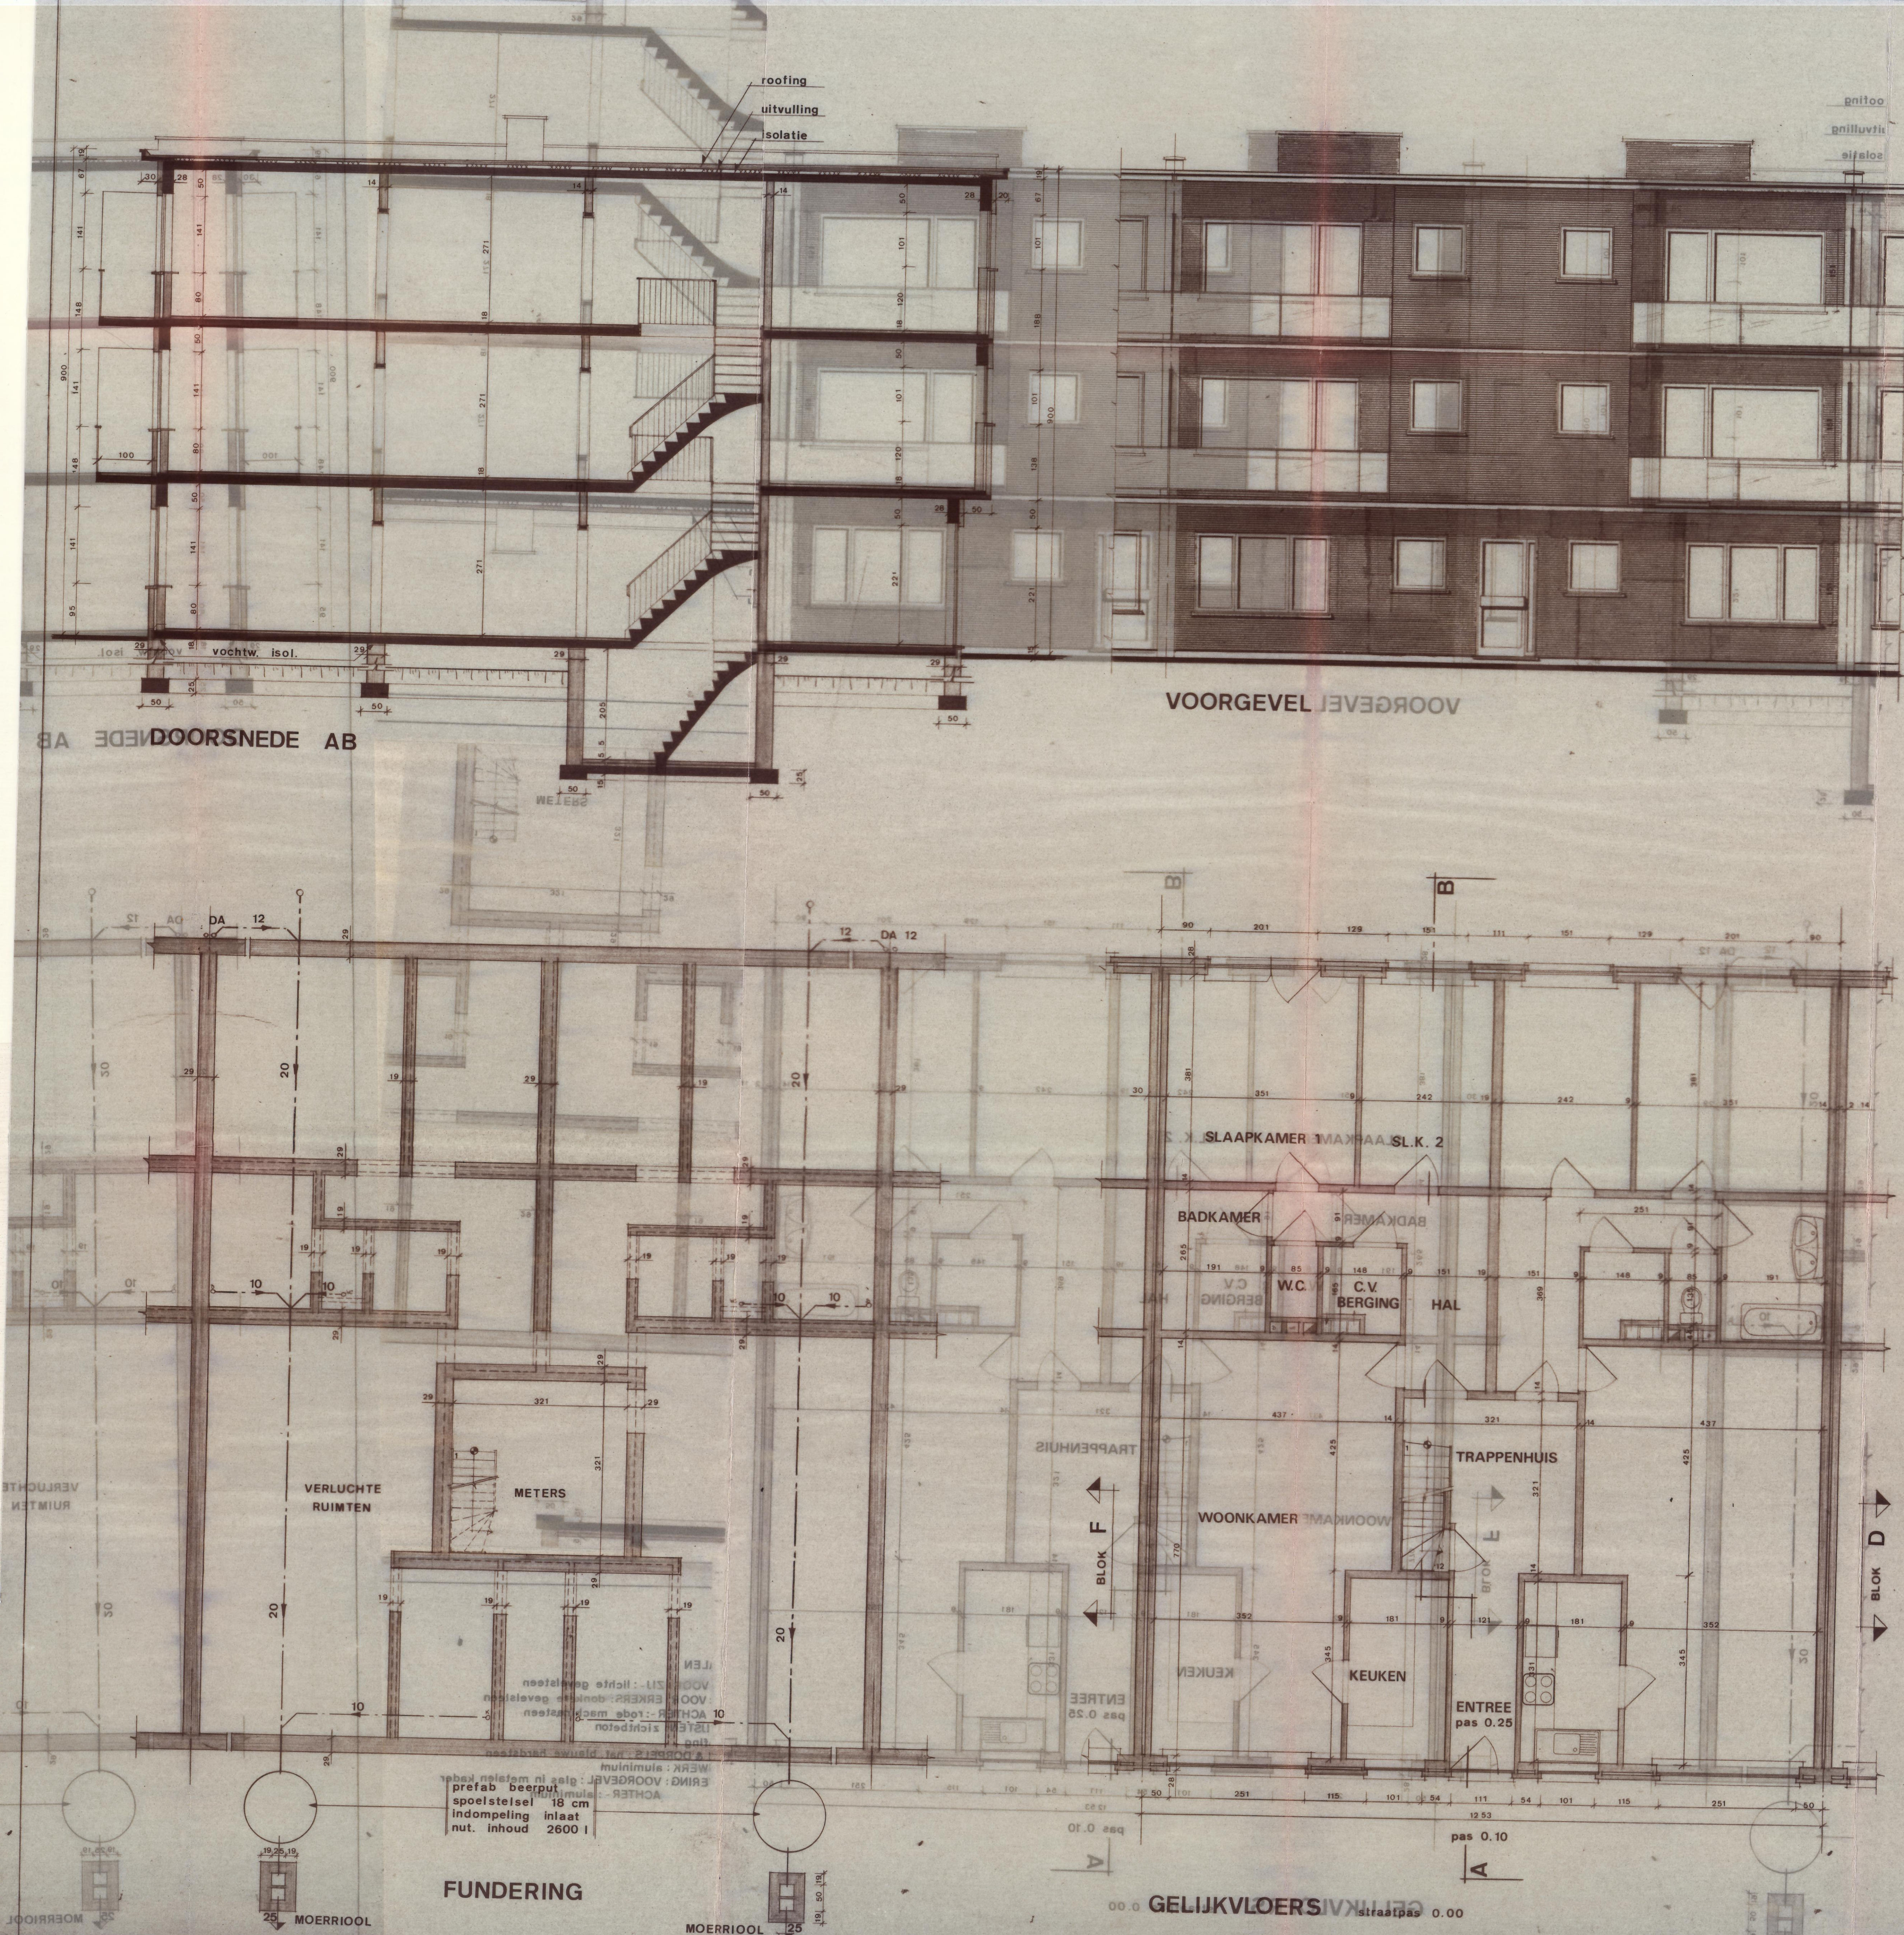

MATERIALEN
 VOOR-ZIJ: lichte gevelsteen
 GEVELS-VOOR-ERKERS: donkere gevelsteen
 ACHTER: rode machinesteen
 KROONLUISTEN: zichtbeton
 DAK: roofing
 PLINTEN & DORPELS: nat. blauwe hardsteen
 SCHRIJNWERK: aluminium
 BORSTWERING: VOORGEVEL: glas in metalen kader
 ACHTER: aluminium
 1000000

LIGGING -
 INPLANTING 1:500
 Verkaveling domein WITVEN 2, nr. 049/050
 afgeleverd aan PLANCKE N.V. (Antwerpen) op 27/06/77

GEBOUW MET 46 APPARTEMENTEN
 GEMEENTE STABROEK, AKKERSTRAAT 32/34 LOT 14
 Sle 1 nrs. delen van 448^b e.w. REEKS LOTEN 6 1/2 M 20
 de architect de verenigde eigenaars waarvoor handelend
 J.M. BOEREN FONTEIN-COUMANS puba VERSNEL
 Kapelsteendreef 702 MILBAU-VAN GILS Ferd Verbeeststraat 10
 2070 EKEREN MEUS-GYSEN 2030 ANTWERPEN
 VAN COMPEL-VERININX JOOSEN-DE BRUYN
 Bestand metselwerk beton
 hout hardsteen
 brandmondkraan
 openbare verlichting
 RIJLEN & SANITAIR: schematisch
 KONSTRUKTIE: volgens betonstudie
 FUNDERINGEN: min. 0.80m onder
 maaiveld
 aanreiken op vaste
 ongerepte grond
 78110_E1 - 6 APPARTEMENTEN
 BLOK E 6 GARAGEN
 26/02/1981
 1/50